



PPU
KONSTRUKTOR
AGNIESZKA KOZERA
05-300 Mińsk Maz., Barcząca
ul. Grabowa 57
tel./fax (025)758-10-75
telefon (025)758-71-37
telefon kom. 0-601-640-286

**PROJEKT PRZEBUDOWY ULICY BRZEZIŃSKIEJ W
MIEJSCOWOŚCI NOWY KONIK GMINA HALINÓW**

ADRES INWESTYCJI:

**Nowy Konik; gmina Halinów; powiat Miński;
Działka nr ew. 13**

INWESTOR:

**Urząd Miasta w Halinowie, ul. Spółdzielcza 1
05-074 Halinów**

ZESPÓŁ PROJEKTOWY:

BRANŻA DROGOWA:

mgr inż. Mariusz Kozera
uprawnienia Nr LUB/0150/PWOD/11
Członek Izby Inżynierów MAZ/BD/0167/12

Opracowanie:

mgr inż. Anna Marczak Kamińska

Data:

Mińsk Mazowiecki, marzec 2012 r.

SPIS TREŚCI

1	Opis techniczny	3
2	Lokalizacja	5
3	Zagospodarowanie terenu	6
4	Przekrój konstrukcyjny	7

OPIS TECHNICZNY WRAZ Z OPISEM ZAGOSPODAROWANIA TERENU

1. Podstawa opracowania

Podstawę opracowania stanowią:

- Mapa zasadnicza w skali 1:500
- Rozporządzenie Ministra Transportu i Gospodarki Morskiej z dnia 02.03.1999r. (Dz. U. Nr 43 poz. 430)
- Własne pomiary i obserwacje w terenie
- Zalecenia inwestora

2. Przedmiot inwestycji

Przedmiotem opracowania jest przebudowa ul. Brzezińskiej w miejscowości Nowy Konik na odcinku 207 metrów w gminie Halinów.

3. Istniejący stan zagospodarowania

W chwili obecnej pas drogowy jest uporządkowany. Nawierzchnia na w/w drodze jest nawierzchnią nieutwardzoną. Odwodnienie drogi odbywa się powierzchniowo (ze względu na typ konstrukcji drogi większość opadów wchłaniana jest przez nawierzchnię).

Istniejące uzbrojenie nie podlega zmianie.

4. Stan projektowany

Przebudowa ulicy Brzezińskiej polega na wykonaniu nawierzchni z destruktu asfaltowego na podbudowie z kruszonki betonowej stabilizowanego mechanicznie o grubości 15 cm. Szerokość nawierzchni wynosi 4metry.

Zaprojektowano następującą konstrukcję nawierzchni:

Nawierzchnia:

- destruktu asfaltowy - 5 cm
- kruszonka betonowa stabilizowany mechanicznie – 15 cm

5. Zestawienie powierzchni objętych opracowaniem

Orientacyjna powierzchnia projektowanego zagospodarowania wynosi:

1. nawierzchnia – 850,0 m²
2. podbudowa z kruszonki betonowej stab. mech. – 850 m²


6. Odwodnienie

Zakłada się powierzchniowe odwodnienie drogi, systemem spadków podłużnych i poprzecznych.

7. Zalecenia technologiczne

Roboty budowlane i rzemieślnicze wykonać zgodnie z zasadami sztuki budowanej oraz obowiązującymi normami.

Przy prowadzeniu robót budowlanych przestrzegać przepisów BHP.

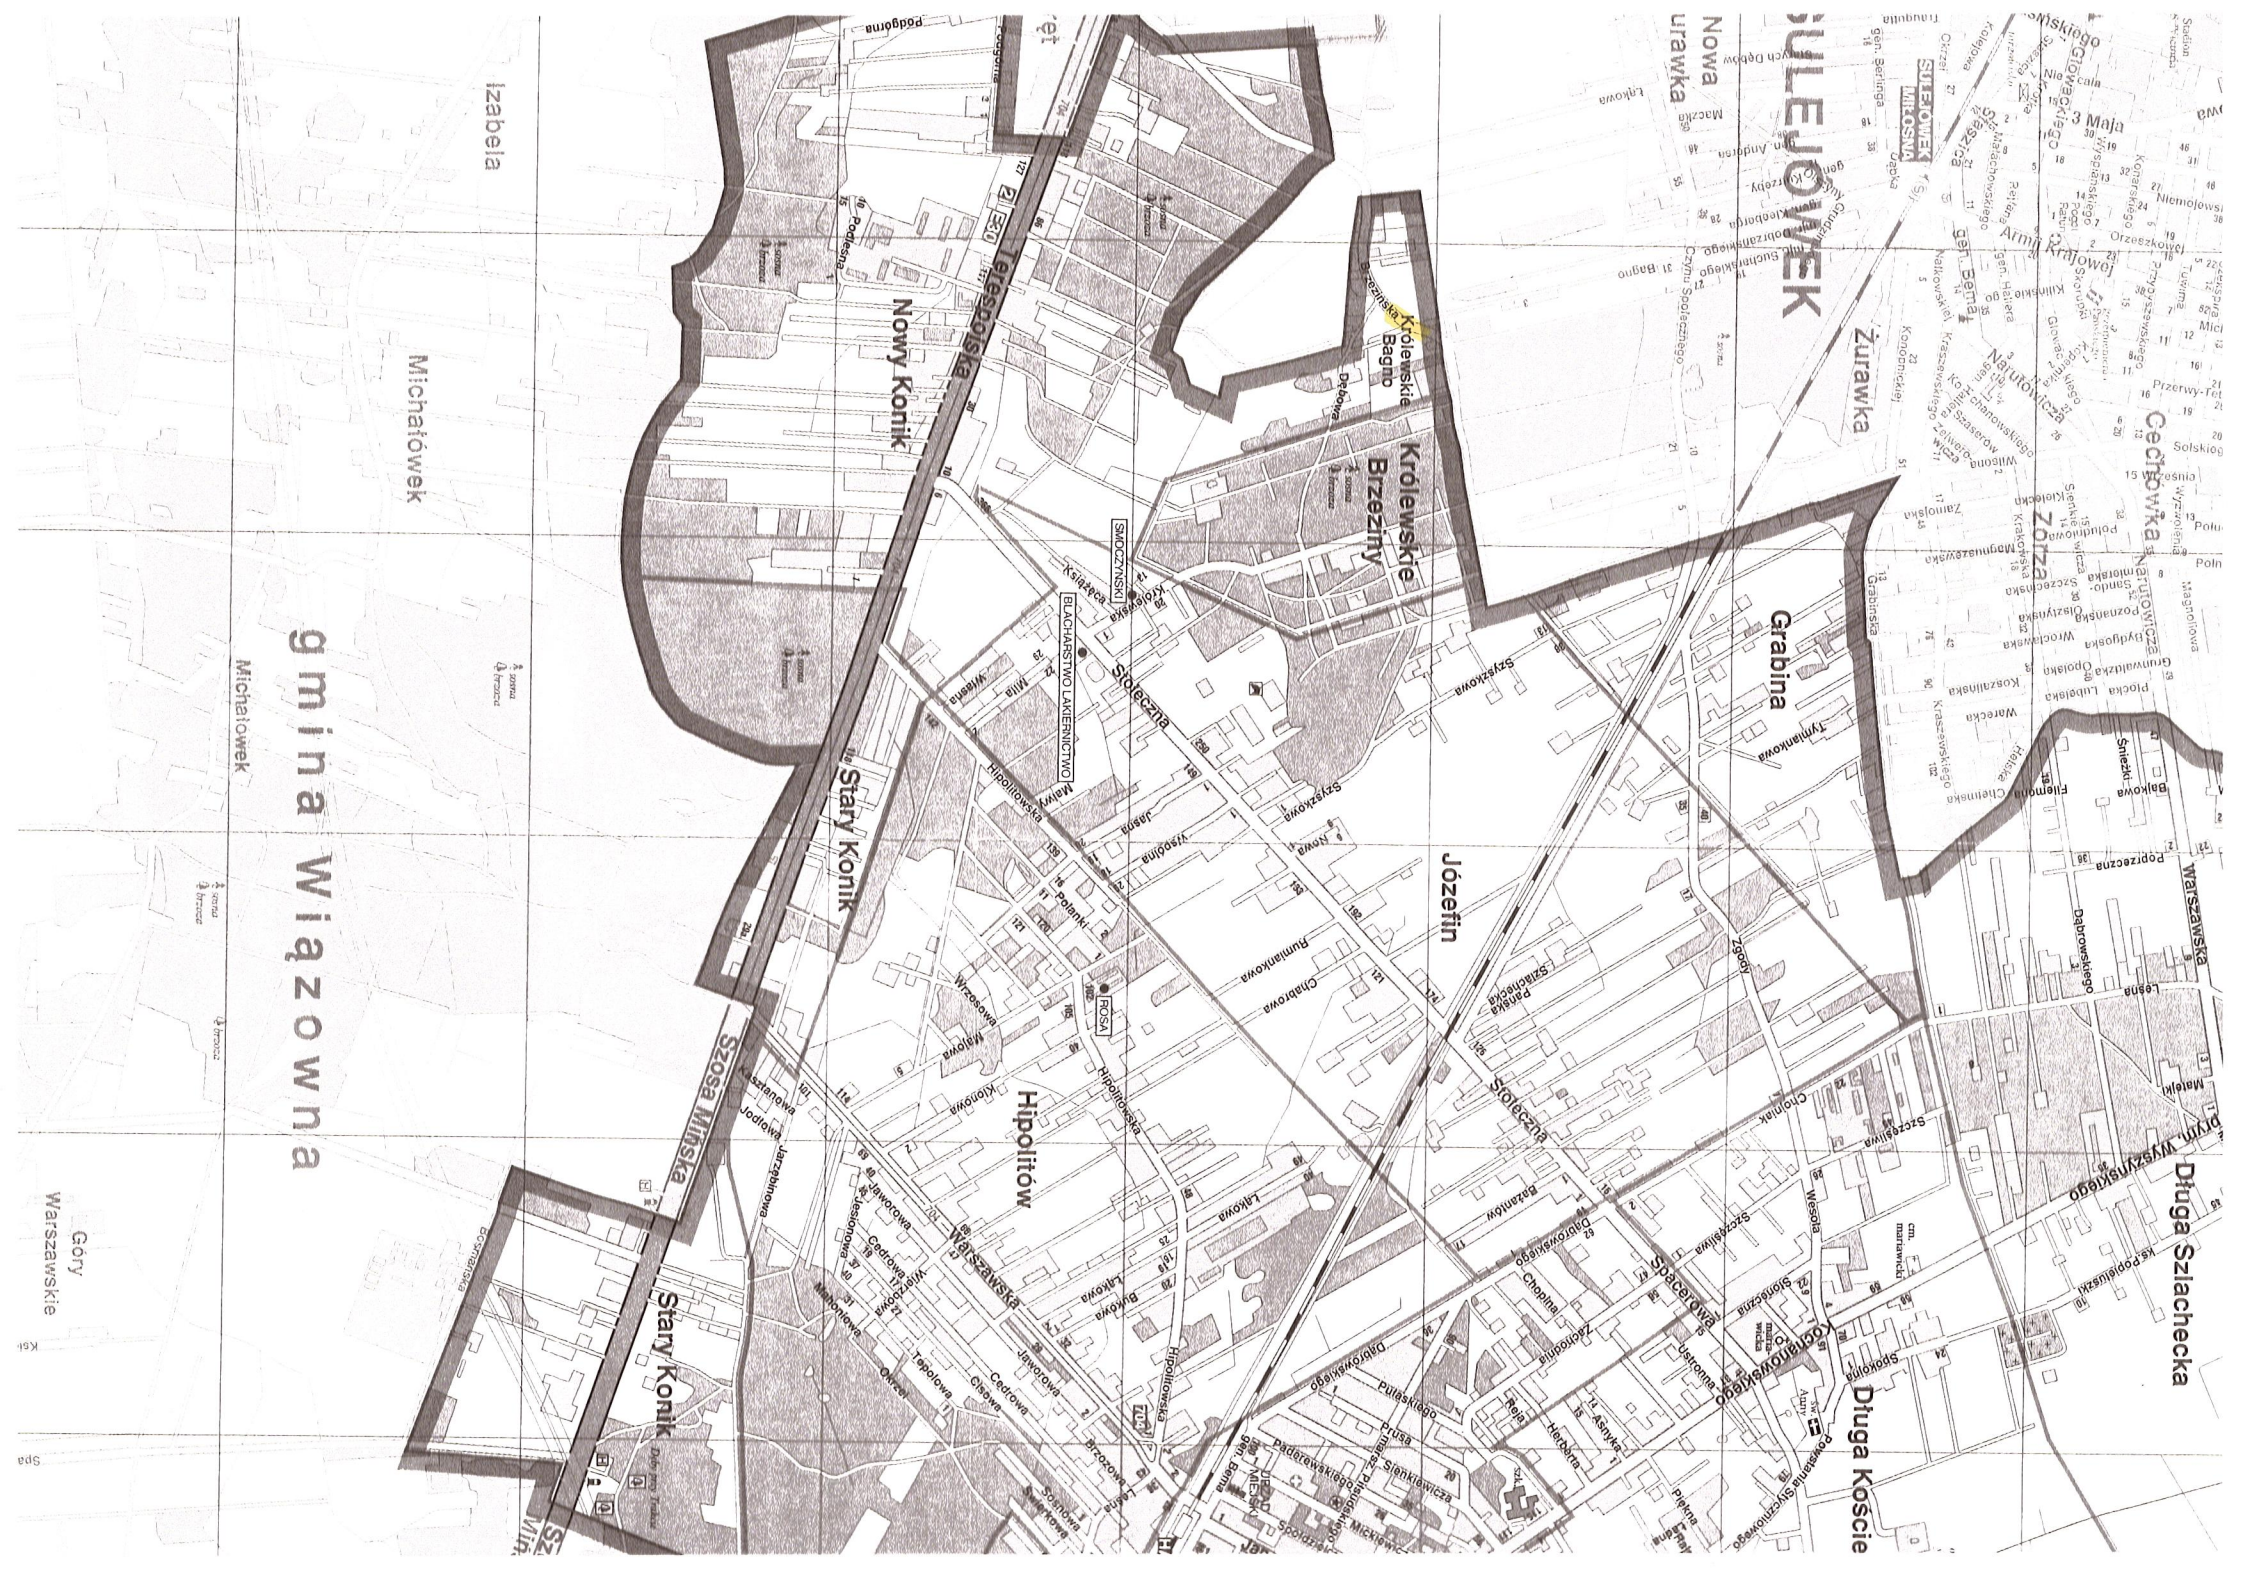

gmina Wiązowna

Michalówek

Izabela

Michalówek

Nowy Konik

Stary Konik

Stary Konik

Królewskie
Brzeziny

Józefin

Grabina

Długa Słachecka

Długa Koscie

WIELEJÓWEK

Nowa
Urawka

Żurawka

Góry
Warszawskie


Spa

1 km

1 km


K51


Spa

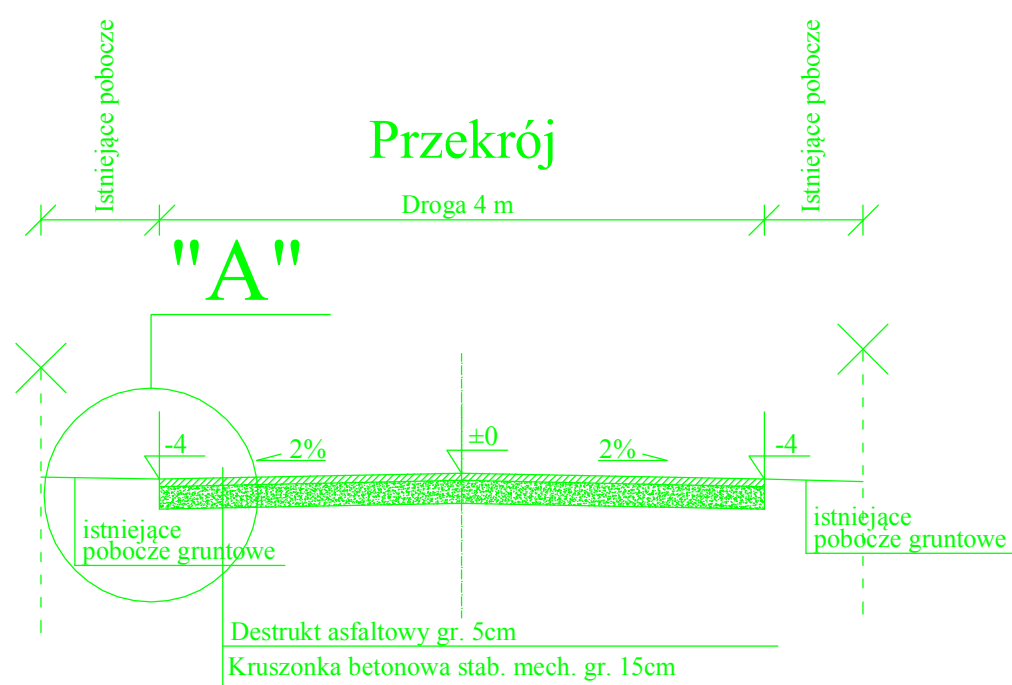

SZCZEGÓŁ "A"

Skala 1:10

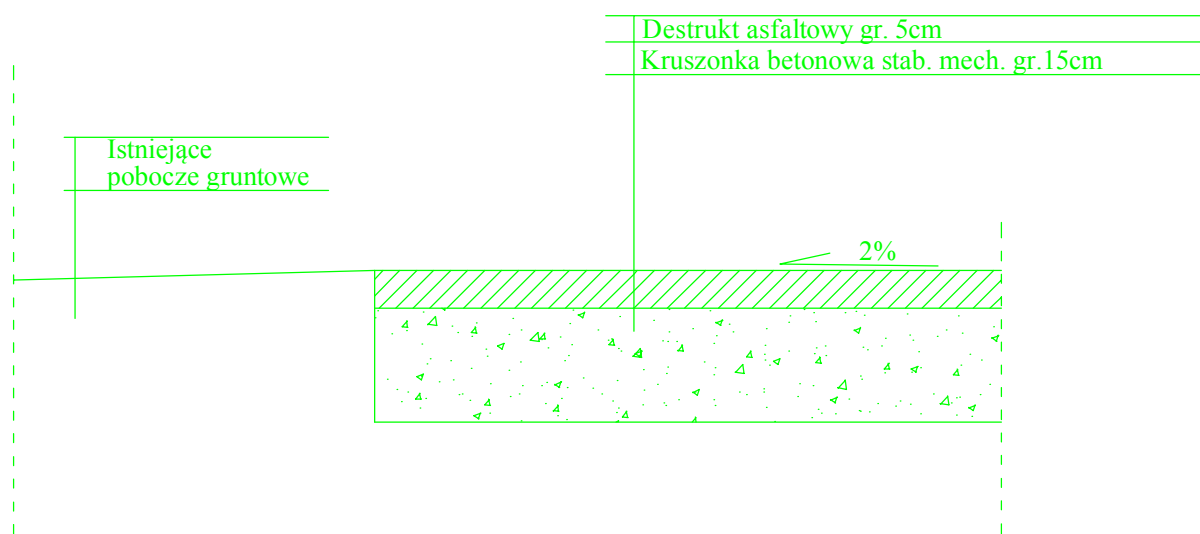

Biuro Projektów	PPU KONSTRUKTOR Agnieszka Kozera 05-300 Mińsk Mazowiecki, Barcząca ul. Grabowa 57	
Branża	Drogowa	Rys. 2
Tytuł projektu	Przebudowa ulicy Brzezińskiej w miejscowości Nowy Konik gmina Halinów	
Tytuł rysunku	Przekrój konstrukcyjny	Skala 1:50
Inwestor	Urząd Miasta w Halinowie 05-074 Halinów ul. Spółdzielcza 1	Data : 03.2012
Opracował	mgr inż. Anna Marczak Kamińska	Podpis
Projektował	mgr inż. Mariusz Kozera	Podpis