




MIEJSCOWY PLAN ZAGOSPODAROWANIA PRZESTRZENNEGO MIEJSCOWOŚCI GRABINA - CZĘŚĆ A, GMINA HALINÓW

RYSUNEK PLANU

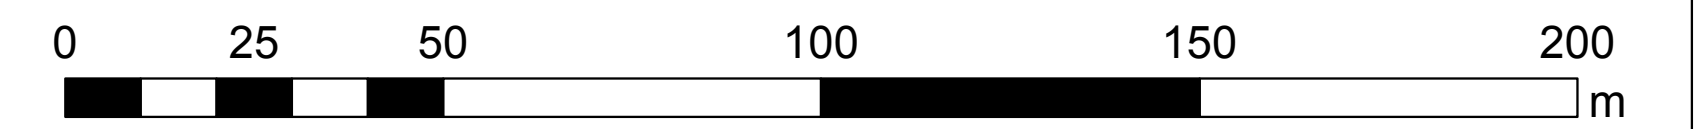

skala 1 : 1 000

ZAŁĄCZNIK NR 1
DO UCHWAŁY NR V.49.2015
RADY MIEJSKIEJ W HALINOWIE
Z DNIA 26 LUTEGO 2015 r.

OZNACZENIA PLANU

OBOWIĄZUJĄCE USTALENIA PLANU

OZNACZENIA LINIOWE

- granica obszaru objętego planem
- linia rozgraniczająca tereny o różnym przeznaczeniu lub różnych zasadach zagospodarowania
- △ nieprzekraczalna linia zabudowy
- zwymiarowane odległości mierzone w metrach

PRZEZNACZENIE TERENÓW

- MN – tereny zabudowy mieszkaniowej jednorodzinnej
- MNU - teren zabudowy mieszkaniowej jednorodzinnej, usług
- U – teren usług
- WSr – teren wód powierzchniowych - rowy
- KDL – teren drogi publicznej klasy lokalnej
- KDD – teren drogi publicznej klasy dojazdowej
- KDW - tereny dróg wewnętrznych

ELEMENTY ŚRODOWISKA PRZYRODNICZEGO

- projektowana zieleń izolacyjna
- obszary zdrenowane
- ELEMENTY INFRASTRUKTURY TECHNICZNEJ
- pas technologiczny od linii elektroenergetycznej 220 kV zlokalizowanej poza granicami planu

ELEMENTY INFORMACYJNE

ELEMENTY ŚRODOWISKA PRZYRODNICZEGO

- szpalery drzew

ELEMENTY KOMUNIKACJI

- linia rozgraniczająca drogi poza planem


ELEMENTY INFRASTRUKTURY TECHNICZNEJ

- linia elektroenergetyczna 15 kV
- stacja transformatorowa 15 kV/0,4 kV
- sieć wodociągowa

POZOSTAŁE OZNACZENIA

- granica administracyjna gminy Halinów
- granice działek ewidencyjnych

Wyrys ze Studium uwarunkowań i kierunków zagospodarowania przestrzennego gminy Halinów przyjętego Uchwałą Rady Miejskiej w Halinowie Nr XXXVIII/333/10 z dnia 11 marca 2010 r.

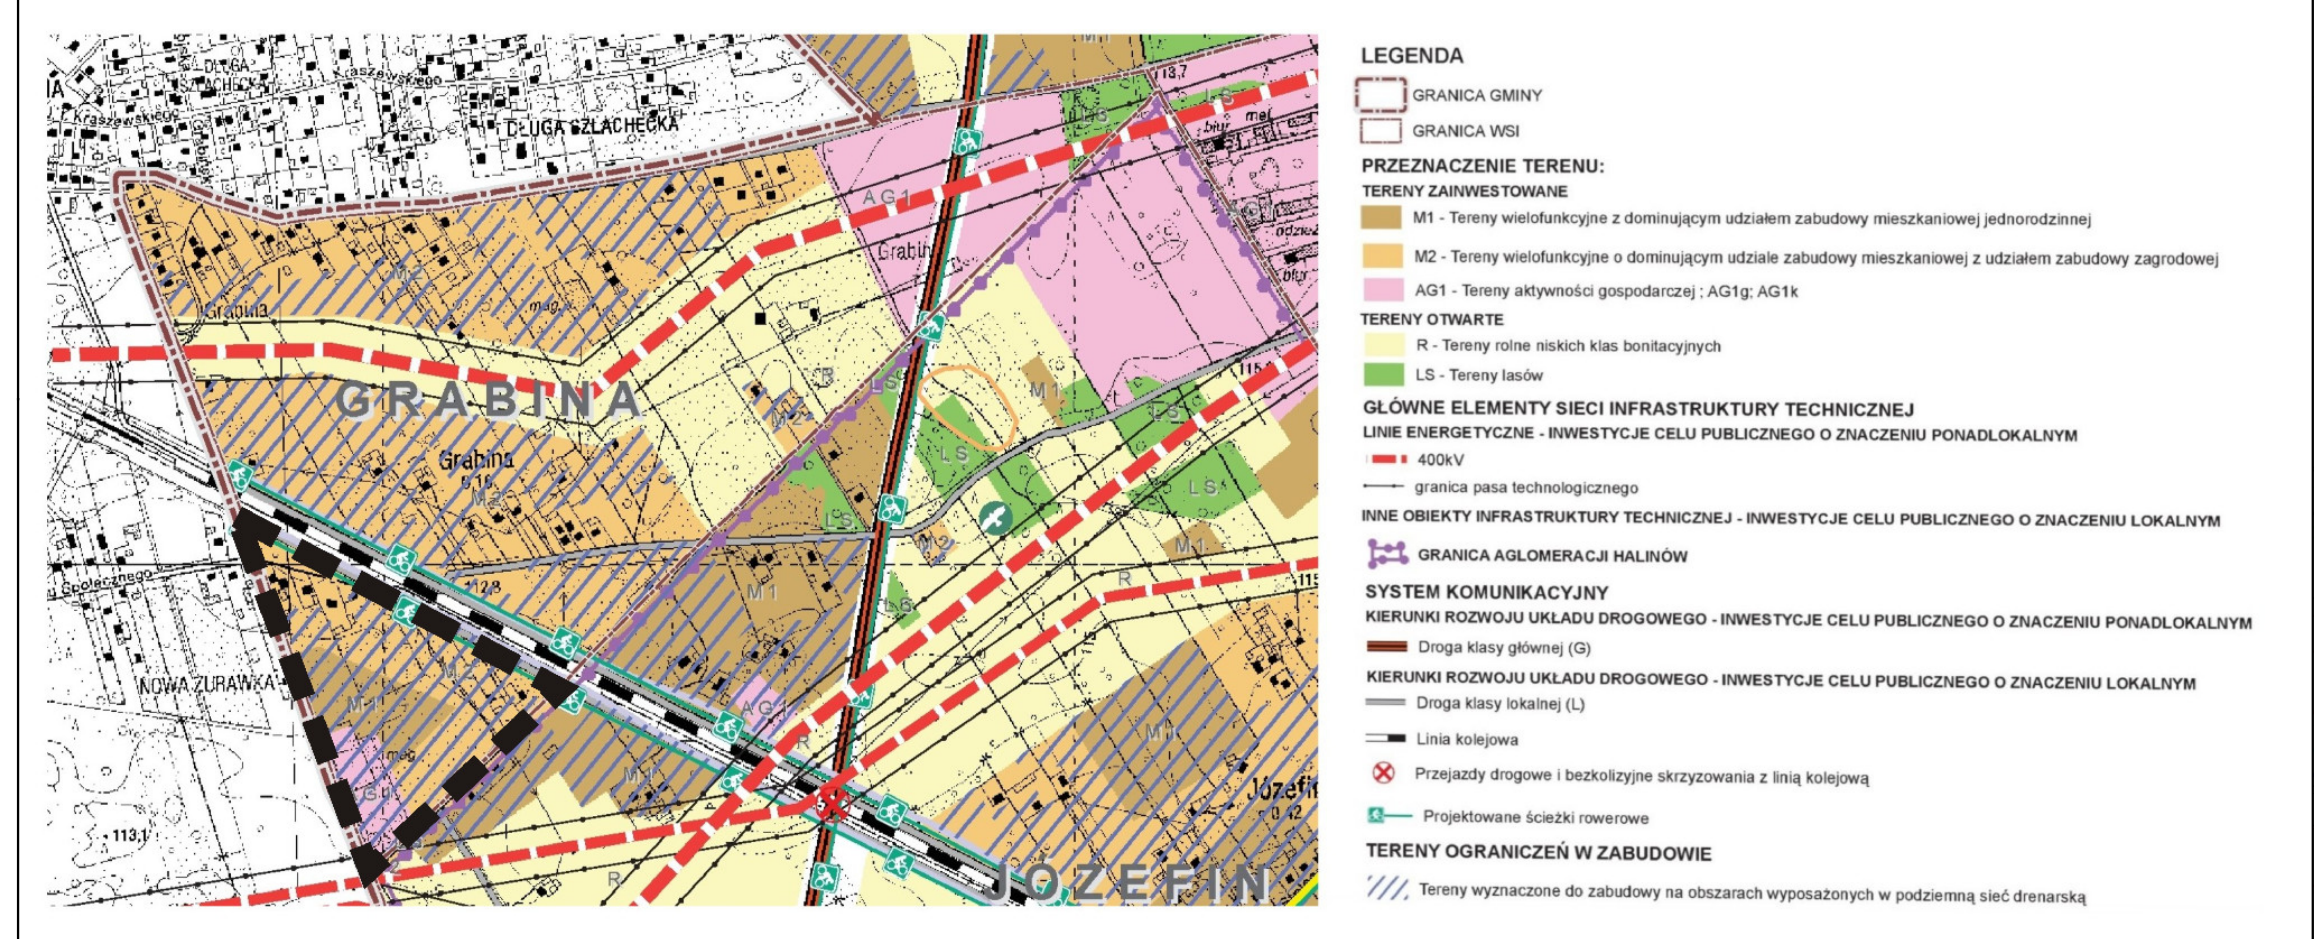

MIEJSCOWY PLAN ZAGOSPODAROWANIA PRZESTRZENNEGO MIEJSCOWOŚCI GRABINA - CZĘŚĆ A, GMINA HALINÓW RYSUNEK PLANU		
główny projektant: mgr inż. Anna Beres		wykonawca: BUDPLAN Sp. z o.o. ul. Kickiego 26B/10 04-390 Warszawa tel. 22 870 46 62
zespół autorski: zagospodarowanie przestrzenne inż. Monika Nasilowska mgr Magdalena Stachniuk inż. Monika Szcypiorska mgr inż. Małgorzata Kopka inż. Tomasz Jedynak		skala 1: 1 000
środowisko przyrodnicze infrastruktura techniczna		2015 załącznik nr 1