


Mapa masy zasadniczej - mapa do celów projektowych  
skala 1:1000

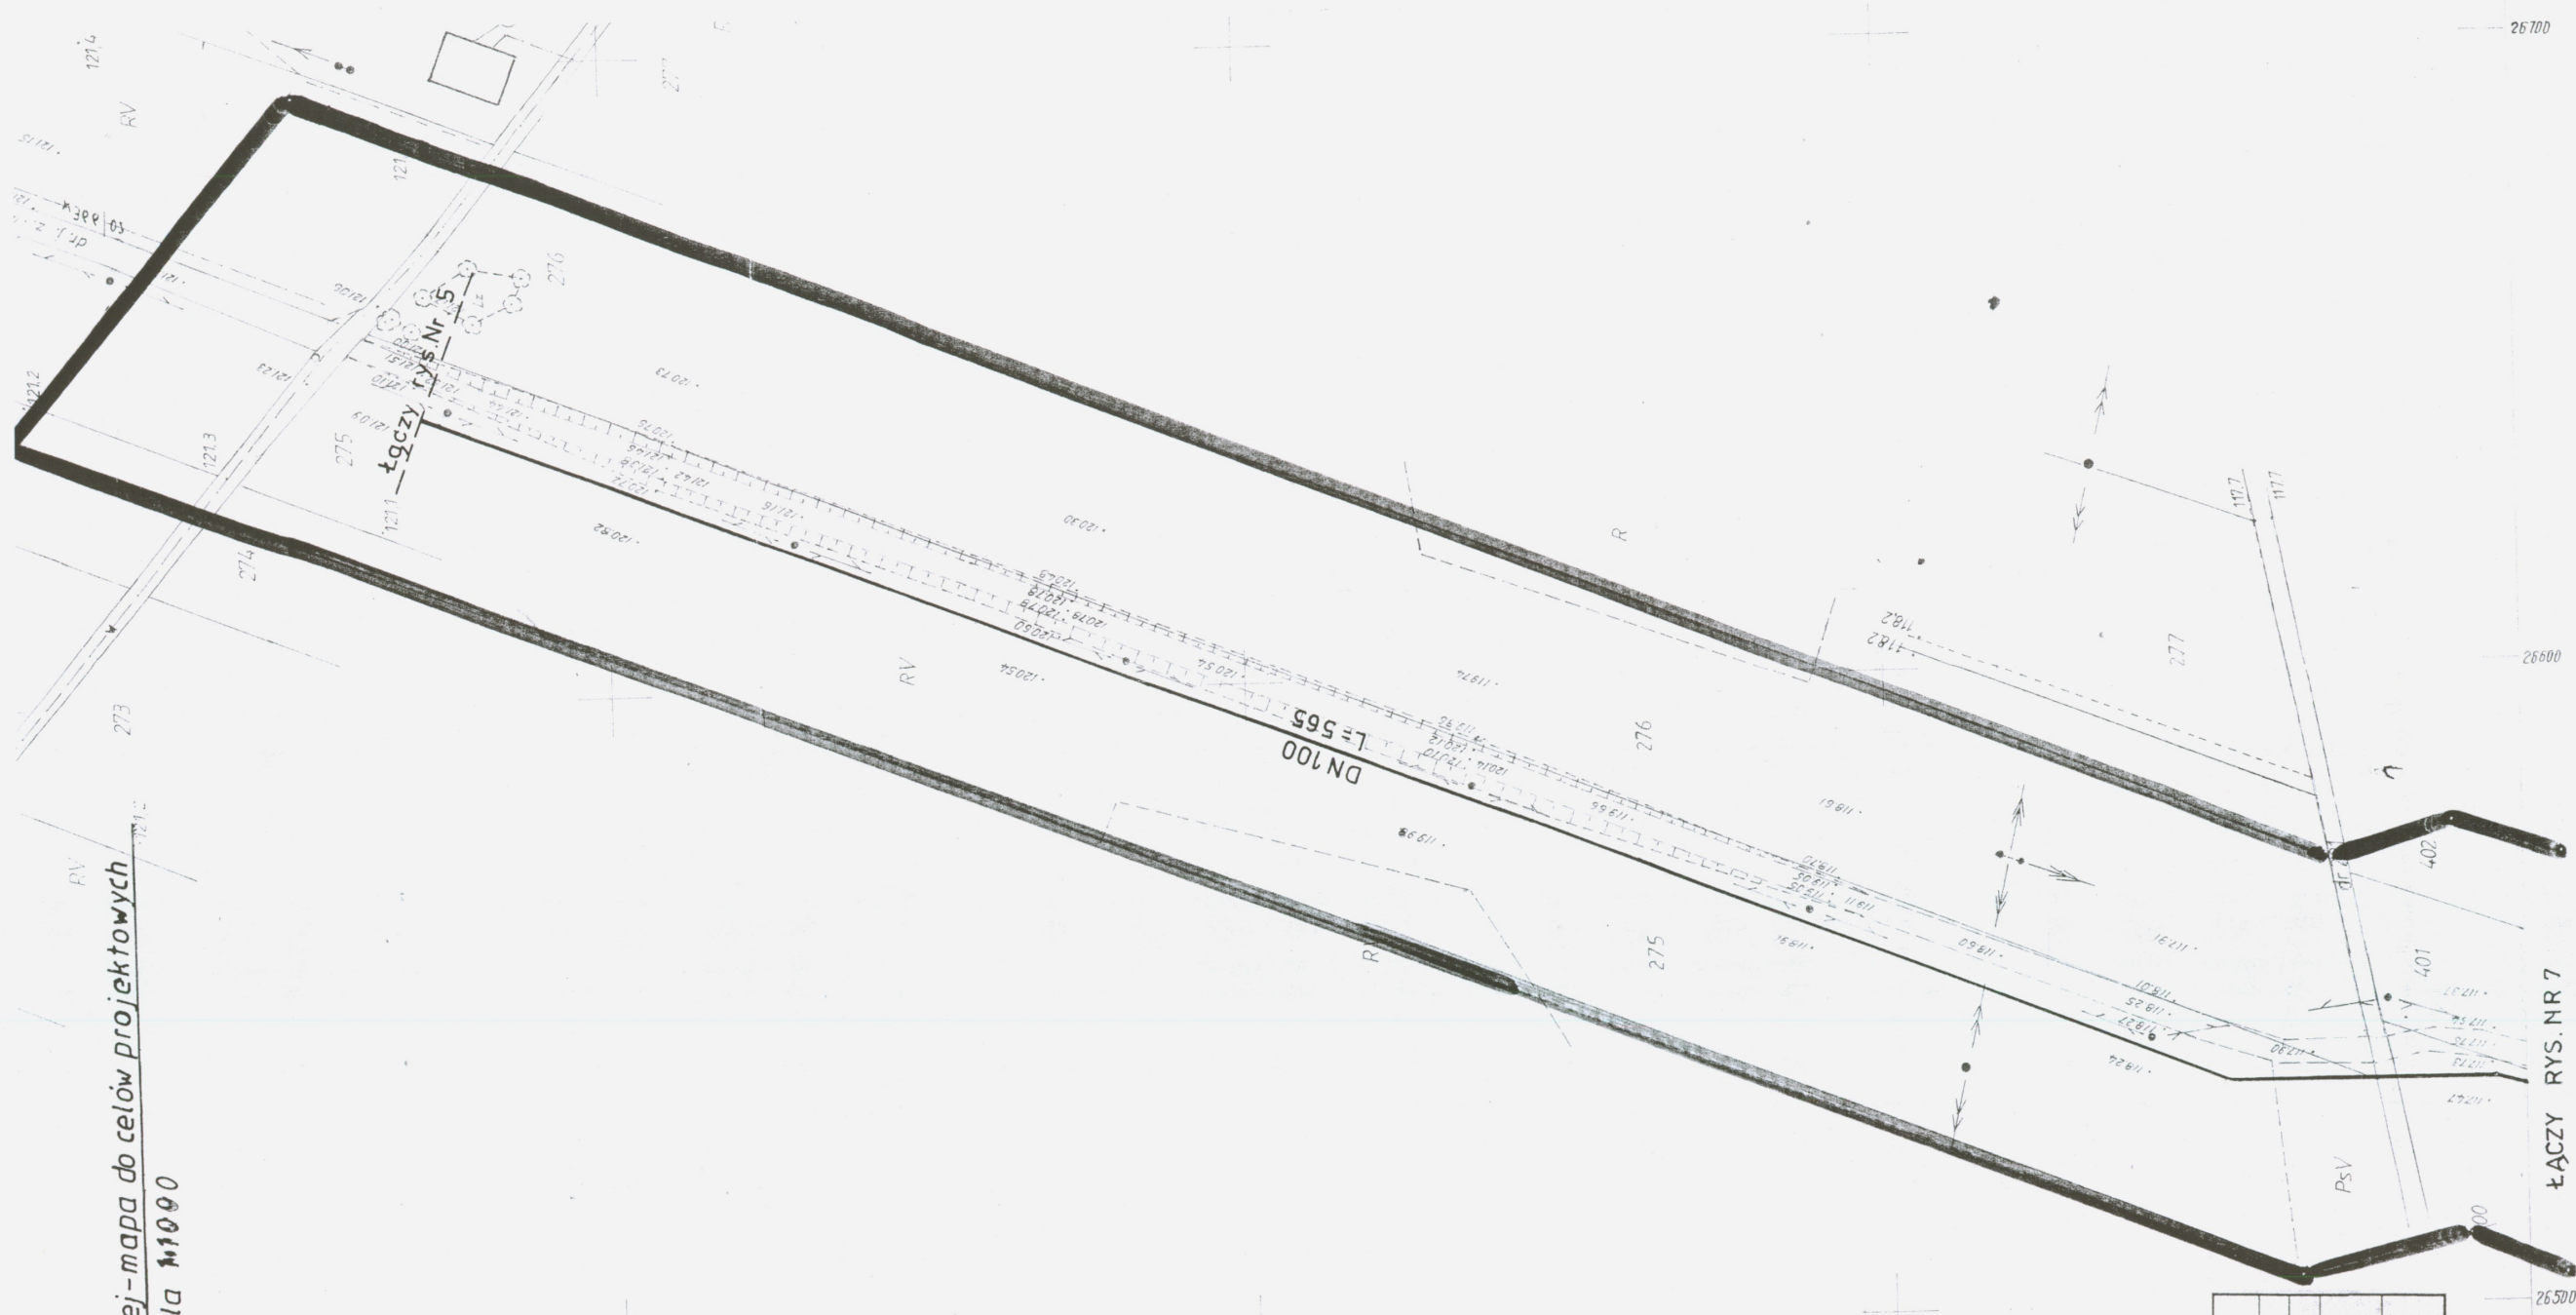

- 44 -

<b>BIURO USŁUG TECHNICZNYCH</b>	
Obiekt : Michałów gm. Halinów	
Zadanie: Sieć wodociągowa z przyłączami	
Projektował : Krzysztof Kruk	Skala 1:1000
Upr.GT-4224/14/13/81	Nr rys. 6
Opracował: Paweł Kruk	

**KRZYSZTOF KRUK**  
Upr. Bud. M.GT. 4224/14/13/81  
Specjalność: projektowanie i inżynieria

**4N1-2013-14**

ŁĄCZY RYS. NR 7