

Opis techniczny

na wykonanie przebudowy i modernizacji drogi gminnej nr ew. 127 – ul. Czereśniowa w m. Kazimierów.

Przedmiotem wykonania robót drogowych jest przebudowa i modernizacja drogi gminnej nr ew. 127 – ul. Czereśniowa w miejscowości Kazimierów, gm. Halinów

Wskaźniki techniczne:

- droga gminna
- szerokość drogi – 8 m
- szerokość jezdni – 4 m
- nawierzchnia z kruszywa drogowego stabilizowanego mechanicznie
- odwodnienie jednostronne

Wykonanie robót, po których nastąpi podwyższenie parametrów technicznych i eksploatacyjnych istniejącej drogi niewymagających zmiany granicy pasa drogowego.

1. Przyczyna podjęcia przedsięwzięcia:
 - bardzo zły stan nawierzchni drogi powodujący niebezpieczeństwo ruchu drogowego i pieszego w okresie jesienno-wiosennym,
 - uzyskanie połączenia z drogą powiatową
2. Materiały:
 - piasek na podsypkę,
 - kruszywo łamane betonowe frakcji 31,5-63 mm,
 - kliniec frakcji 0-31,5 mm
3. Sprzęt:
 - zagęszczarka spalinowa 100 m³/h,
 - koparka o pojemności łyżki 0,40 m³
 - ładowarka spycharka
 - taczki
 - równiarka samojezdna
 - walc wibracyjny 4-6 Mg
 - samochody dostawcze
 - piła spalinowa
4. Wykonanie robót:
 - roboty przygotowawcze
 - roboty ziemne:
 - koryto gł. 10 cm
 - wykonanie nawierzchni:
 - podsypka piaskowa gr. 5 cm,
 - zagęszczanie
 - rozłożenie kruszywa łamanego betonowego o frakcji 31,5-63 mm,
 - zagęszczanie
 - rozłożenie klinca o frakcji 0-31,5 mm
 - zagęszczanie przez wałowanie,
 - roboty wykończeniowe (ręczne plantowanie poboczy)
5. Wykonanie prac odwadniających droge:
 - udrożnienie przepustów drogowych ułożonych pod jezdnią
 - 0+000 przepust pod drogą 8 mb
 - 0+380 przepust pod drogą 8 mb


- 0+680 przepust pod drogą 8 mb
 - wykonanie zjazdów z ulicy na posesje
 - 26 zjazdów o szer. 4 mb z przepustów drogowych $\varnothing 30 \times 1$ mb
6. Wykonanie rowu jednostronnego o głęb. 0,5 mb, o nachyleniu 1:15

INSPEKTOR

Kazimierz Fiedorczyk

URZĄD MIEJSKI W HALINOWIE
05-074 Halinów, ul. Spółdzielcza 1
woj. mazowieckie

Kazimierz
Ul. Gęsińska 48

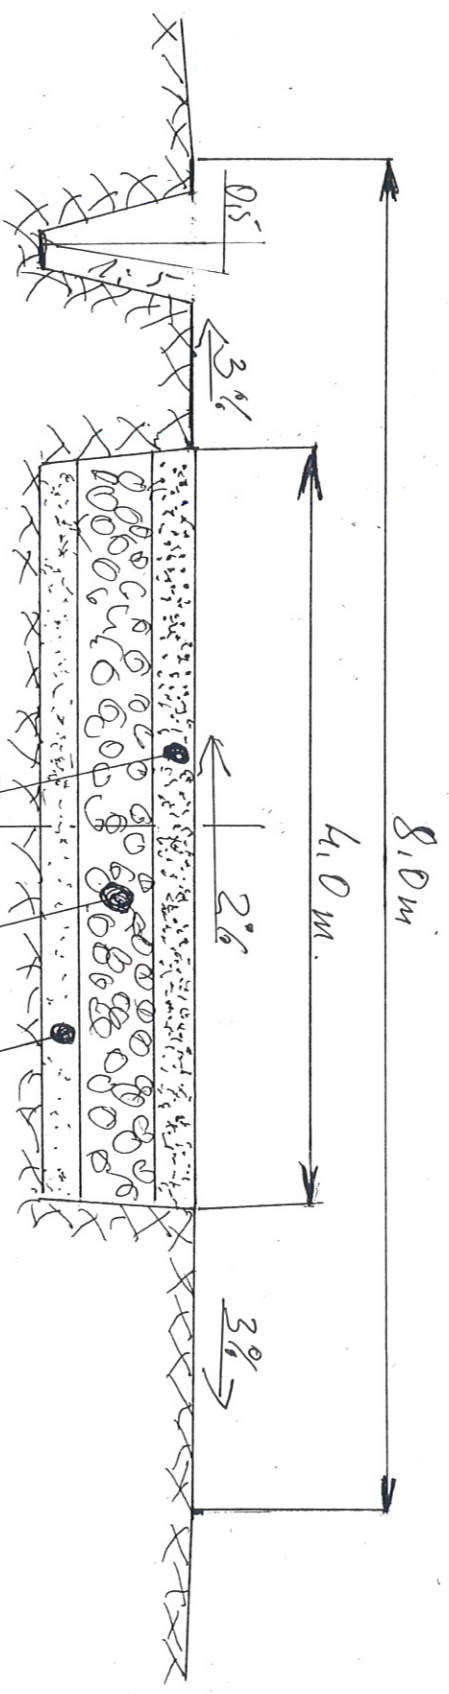

podszypka piaskowa gr. 5 cm
kisztywo kamiane frakcji 3-15 gr. 15 cm
kisztywo (klin cz) frakcji 3-5 gr. 5 cm

INSPEKTOR
URZĄD MIEJSKI W HALINOWIE
05-074 Halinów, ul. Spółdzielcza 1
Kazimierz Fiedorczyk
woj. mazowieckie

DŁUGA KOŚCIELNA

URZĄD MIEJSKI w HALINOWIE
05-074 Halinów, ul. Spółdzielcza 1
woj. mazowieckie



INSPEKTOR
Kazimierz Fiedorczyk

Opis techniczny

na wykonanie przebudowy i modernizacji dróg gminnych nr ew. 728 – ul. Malinowa, 475, 739, 740 – ul. Cicha w m. Halinów.

Przedmiotem wykonania robót drogowych jest przebudowa i modernizacja dróg gminnych nr ew. 728 – ul. Malinowa, 475, 739, 740 – ul. Cicha w miejscowości Halinów, gm. Halinów

Wskaźniki techniczne:

- drogi gminne
- szerokość drogi – ul. Malinowa – 12 m, ul. Cicha – 8 m
- szerokość jezdni – ul. Malinowa – 4 m, ul. Cicha – 4 m
- nawierzchnia z kruszywa drogowego stabilizowanego mechanicznie
- odwodnienie jednostronne

Wykonanie robót, po których nastąpi podwyższenie parametrów technicznych i eksploatacyjnych istniejącej drogi niewymagających zmiany granicy pasa drogowego.


1. Przyczyna podjęcia przedsięwzięcia:
 - bardzo zły stan nawierzchni drogi powodujący niebezpieczeństwo ruchu drogowego i pieszego w okresie jesienno-wiosennym,
 - uzyskanie połączenia z drogą powiatową
2. Materiały:
 - piasek na podsypkę,
 - kruszywo łamane betonowe frakcji 31,5-63 mm,
 - kliniec frakcji 0-31,5 mm
3. Sprzęt:
 - zagęszczarka spalinowa 100 m³/h,
 - koparka o pojemności łyżki 0,40 m³
 - ładowarka sypcharka
 - taczki
 - równiarka samojezdna
 - walc wibracyjny 4-6 Mg
 - samochody dostawcze
 - piła spalinowa
4. Wykonanie robót:
 - roboty przygotowawcze
 - roboty ziemne:
 - koryto gł. 10 cm
 - wykonanie nawierzchni:
 - podsypka piaskowa gr. 5 cm,
 - zagęszczanie
 - rozłożenie kruszywa łamanego betonowego o frakcji 31,5-63 mm,
 - zagęszczanie
 - rozłożenie klinca o frakcji 0-31,5 mm
 - zagęszczanie przez wałowanie,
 - roboty wykończeniowe (ręczne plantowanie poboczy)
5. Wykonanie prac odwadniających drogi:
 - udrożnienie przepustów drogowych ułożonych pod jezdnią
 - 0+045 przepust pod drogą 8 mb
 - 0+150 przepust pod drogą 8 mb (ul. Partyzancka)

- 0+270 przepust pod drogą 8 mb
 - 0+360 przepust pod drogą 8 mb
 - 0+410 przepust pod drogą 8 mb (ul. Polna)
 - 0+535 przepust pod drogą 8 mb
 - 0+620 przepust pod drogą 8 mb
 - 0+660 przepust pod drogą 8 mb
 - 0+720 przepust pod drogą 8 mb (przy ul. Wschodniej)
 - ułożenie przepustów pod jezdnią
 - 0-000 skrzyżowanie ul. Malinowej z ul. Cichą \varnothing 40 x 1 m o dł. 8 m
 - wykonanie zjazdów z ulicy na posesje
 - 21 zjazdów o szer. 4 mb z przepustów drogowych \varnothing 30 x 1 mb
6. Wykonanie rowu jednostronnego o głęb. 0,5 mb, o nachyleniu 1:15

INSPEKTOR
Kazimierz Fiedorczyk


Halina
ul. Halinowa ul. Rycha

URZĄD MIEJSKI w HALINOWIE
05-074 Halinów, ul. Spółdzielcza 1
woj. mazowieckie

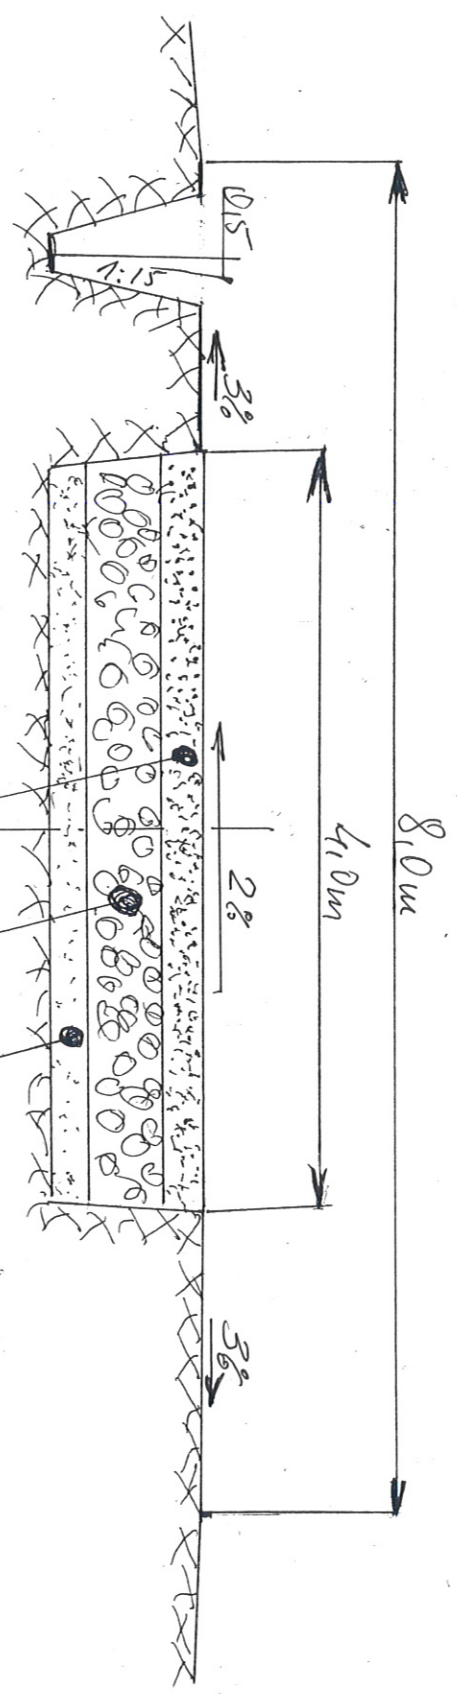

podsyпка piaskowa gr. 5cm
kwiszywo tamane frakcji 31-63 gr. 15cm
kwiszywo (klimcz) frakcji 31 gr. 5cm.

INSPEKTOR
Kazimierz Fiedorczyk

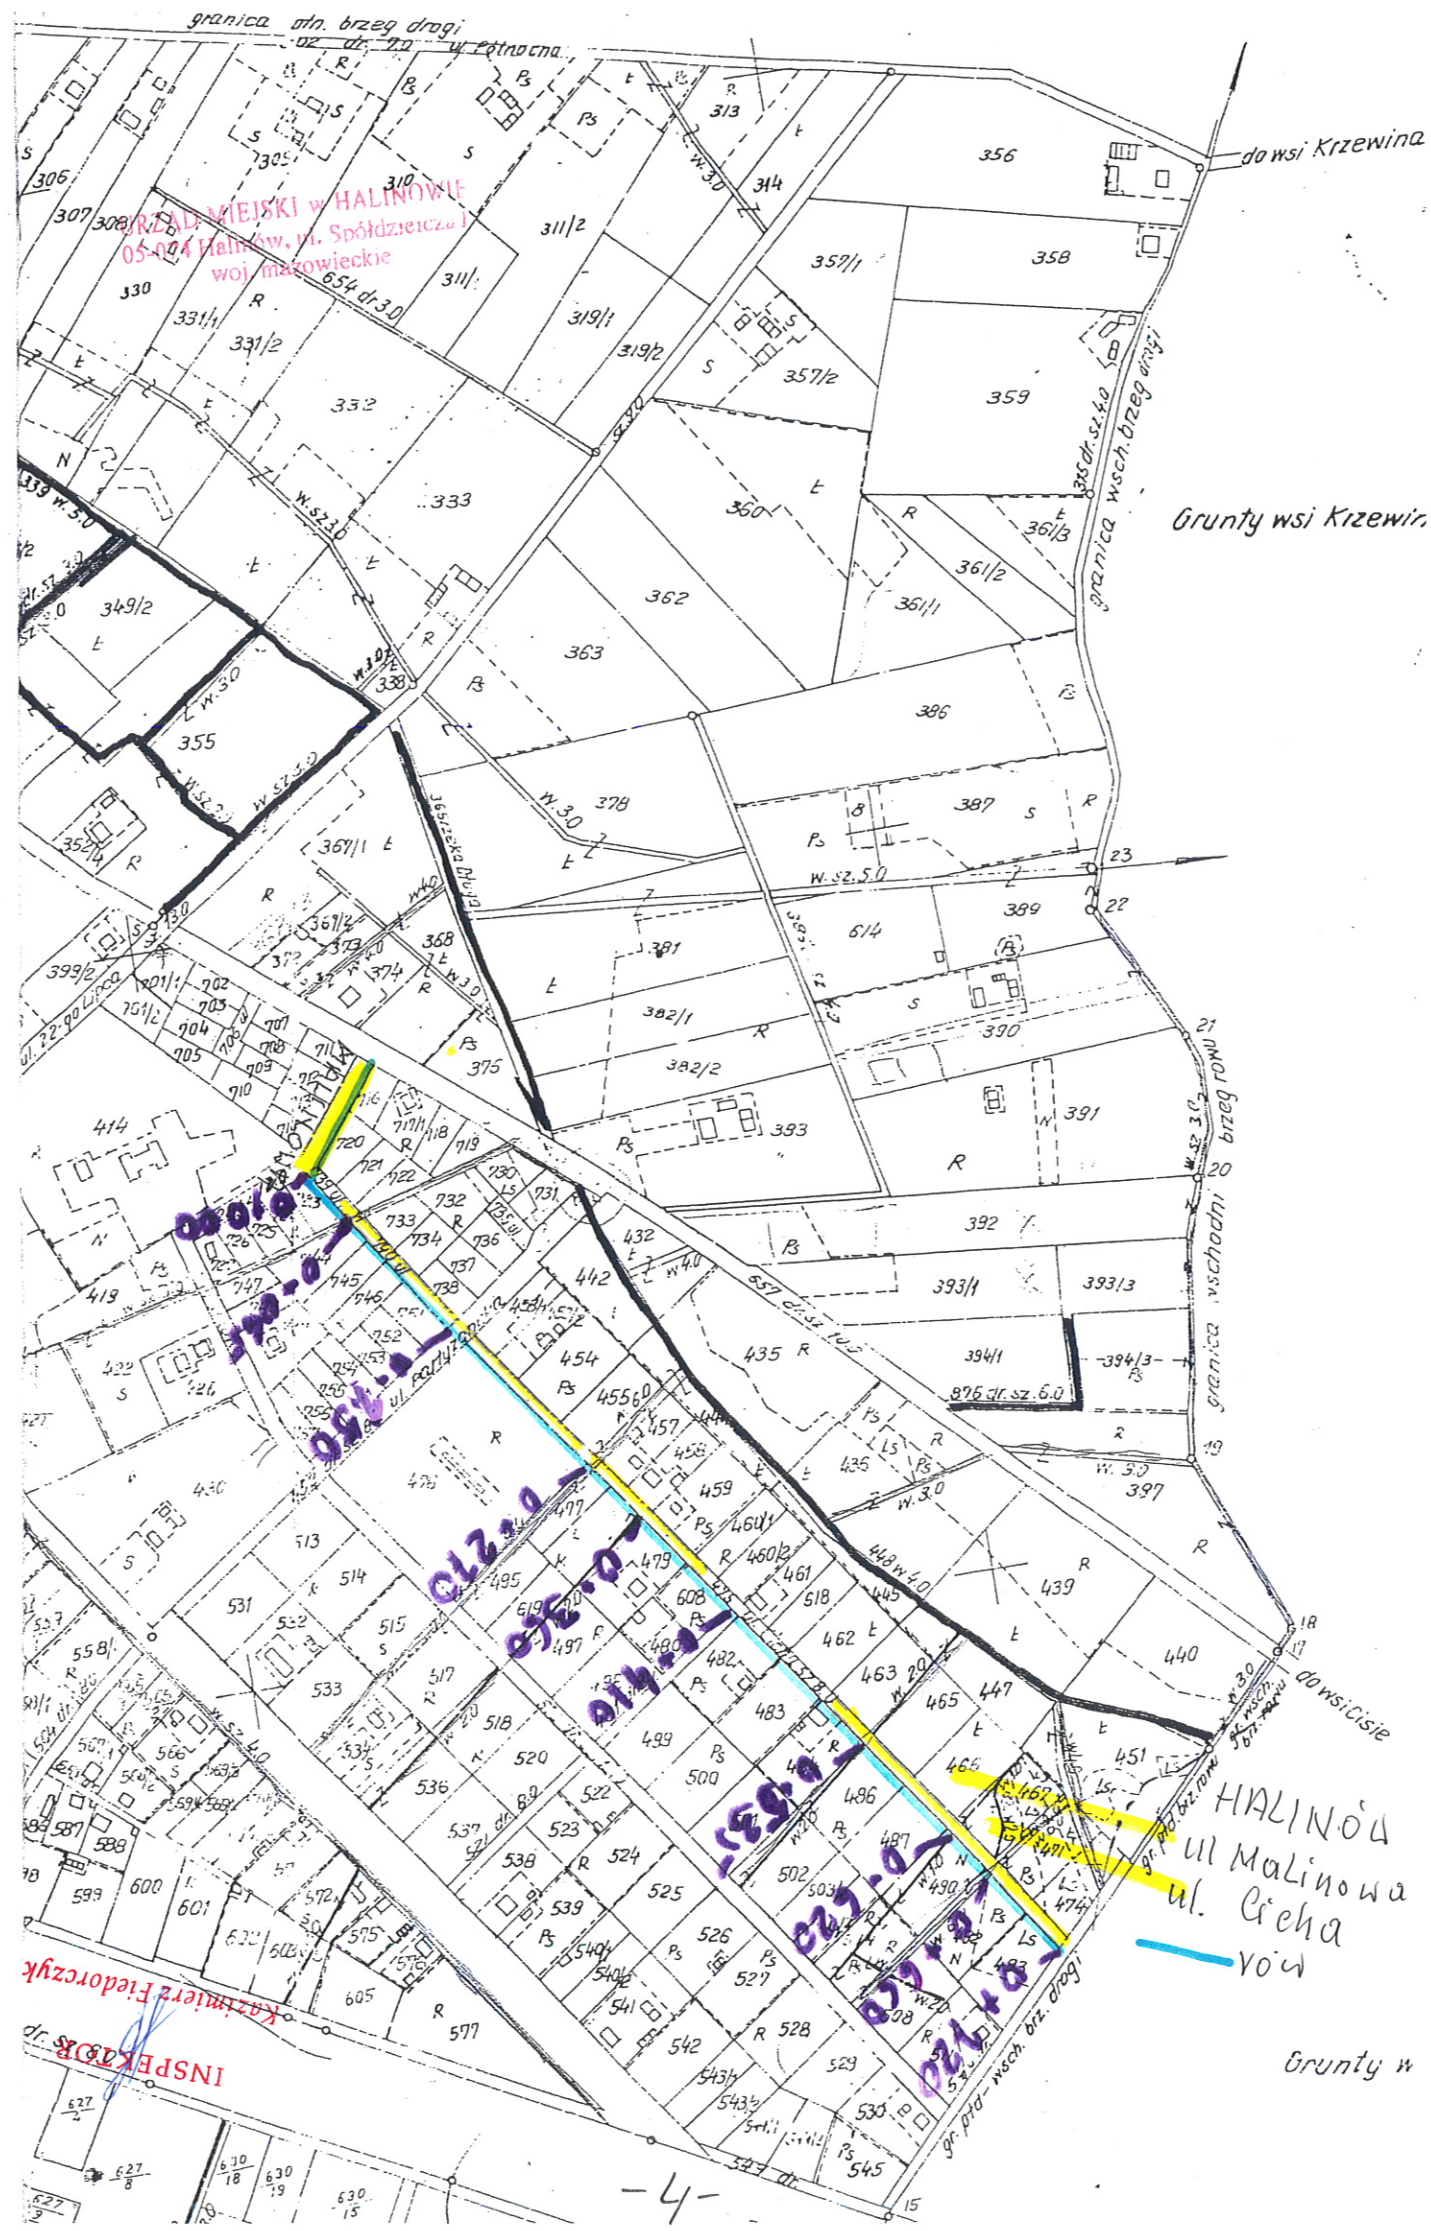

GRUNTY WSI KRZEWINA
05-004 Halinów, m. Spółdzielcza
woj. łódzkie
654/d-30

Grunty wsi Krzewina

HALINÓW
ul. Malinowa
ul. Ciecha
vov

Grunty w

Kazimierz Fiedorczyk
INSPEKTOR

Opis techniczny

na wykonanie przebudowy i modernizacji drogi gminnej nr ew. 46 – ul. Zachodnia w m. Halinów.

Przedmiotem wykonania robót drogowych jest przebudowa i modernizacja drogi gminnej nr ew. 46 – ul. Zachodnia w miejscowości Halinów, gm. Halinów

Wskaźniki techniczne:

- droga gminna
- szerokość drogi – 10 m
- szerokość jezdni – 5 m
- nawierzchnia z kruszywa drogowego stabilizowanego mechanicznie

Wykonanie robót, po których nastąpi podwyższenie parametrów technicznych i eksploatacyjnych istniejącej drogi niewymagających zmiany granicy pasa drogowego.

1. Przyczyna podjęcia przedsięwzięcia:

- bardzo zły stan nawierzchni drogi powodujący niebezpieczeństwo ruchu drogowego i pieszego w okresie jesienno-wiosennym,
- uzyskanie połączenia z drogą powiatową

2. Materiały:

- piasek na podsypkę,
- kruszywo łamane betonowe frakcji 31,5-63 mm,
- kliniec frakcji 0-31,5 mm

3. Sprzęt:


- zagęszczarka spalinowa 100 m³/h,
- koparka o pojemności łyżki 0,40 m³
- ładowarka sypcharka
- taczki
- równiarka samojezdna
- walc wibracyjny 4-6 Mg
- samochody dostawcze
- piła spalinowa

4. Wykonanie robót:

- roboty przygotowawcze
- roboty ziemne:
 - koryto gł. 10 cm
- wykonanie nawierzchni:
 - podsypka piaskowa gr. 5 cm,
 - zagęszczanie
 - rozłożenie kruszywa łamanego betonowego o frakcji 31,5-63 mm,
 - zagęszczanie
 - rozłożenie klinca o frakcji 0-31,5 mm
 - zagęszczanie przez wałowanie,
- roboty wykończeniowe (ręczne plantowanie poboczy)

Halinów
M. Zachodnia


URZĄD MIEJSKI w HALINOWIE
03-074 Halinów, ul. Spółdzielcza 1
woj. mazowieckie

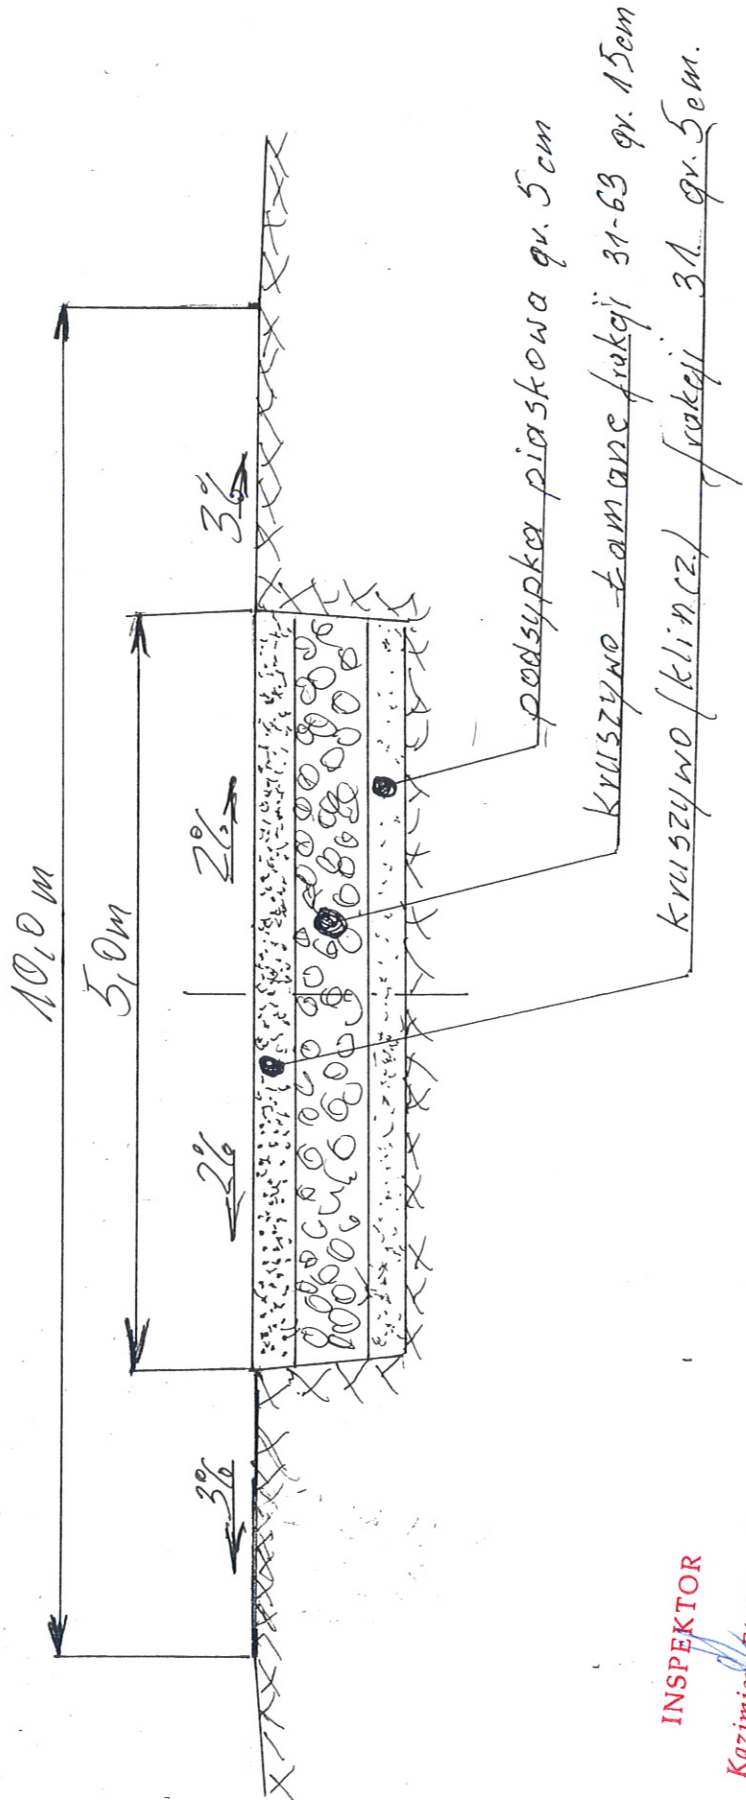

INSPEKTOR
Kazimierz Fiedorczyk

URZĄD MIEJSKI w HALINOWIE
05-074 Halinów, ul. Spółdzielcza 1
woj. mazowieckie

HALINÓW
ul. Zachodnia

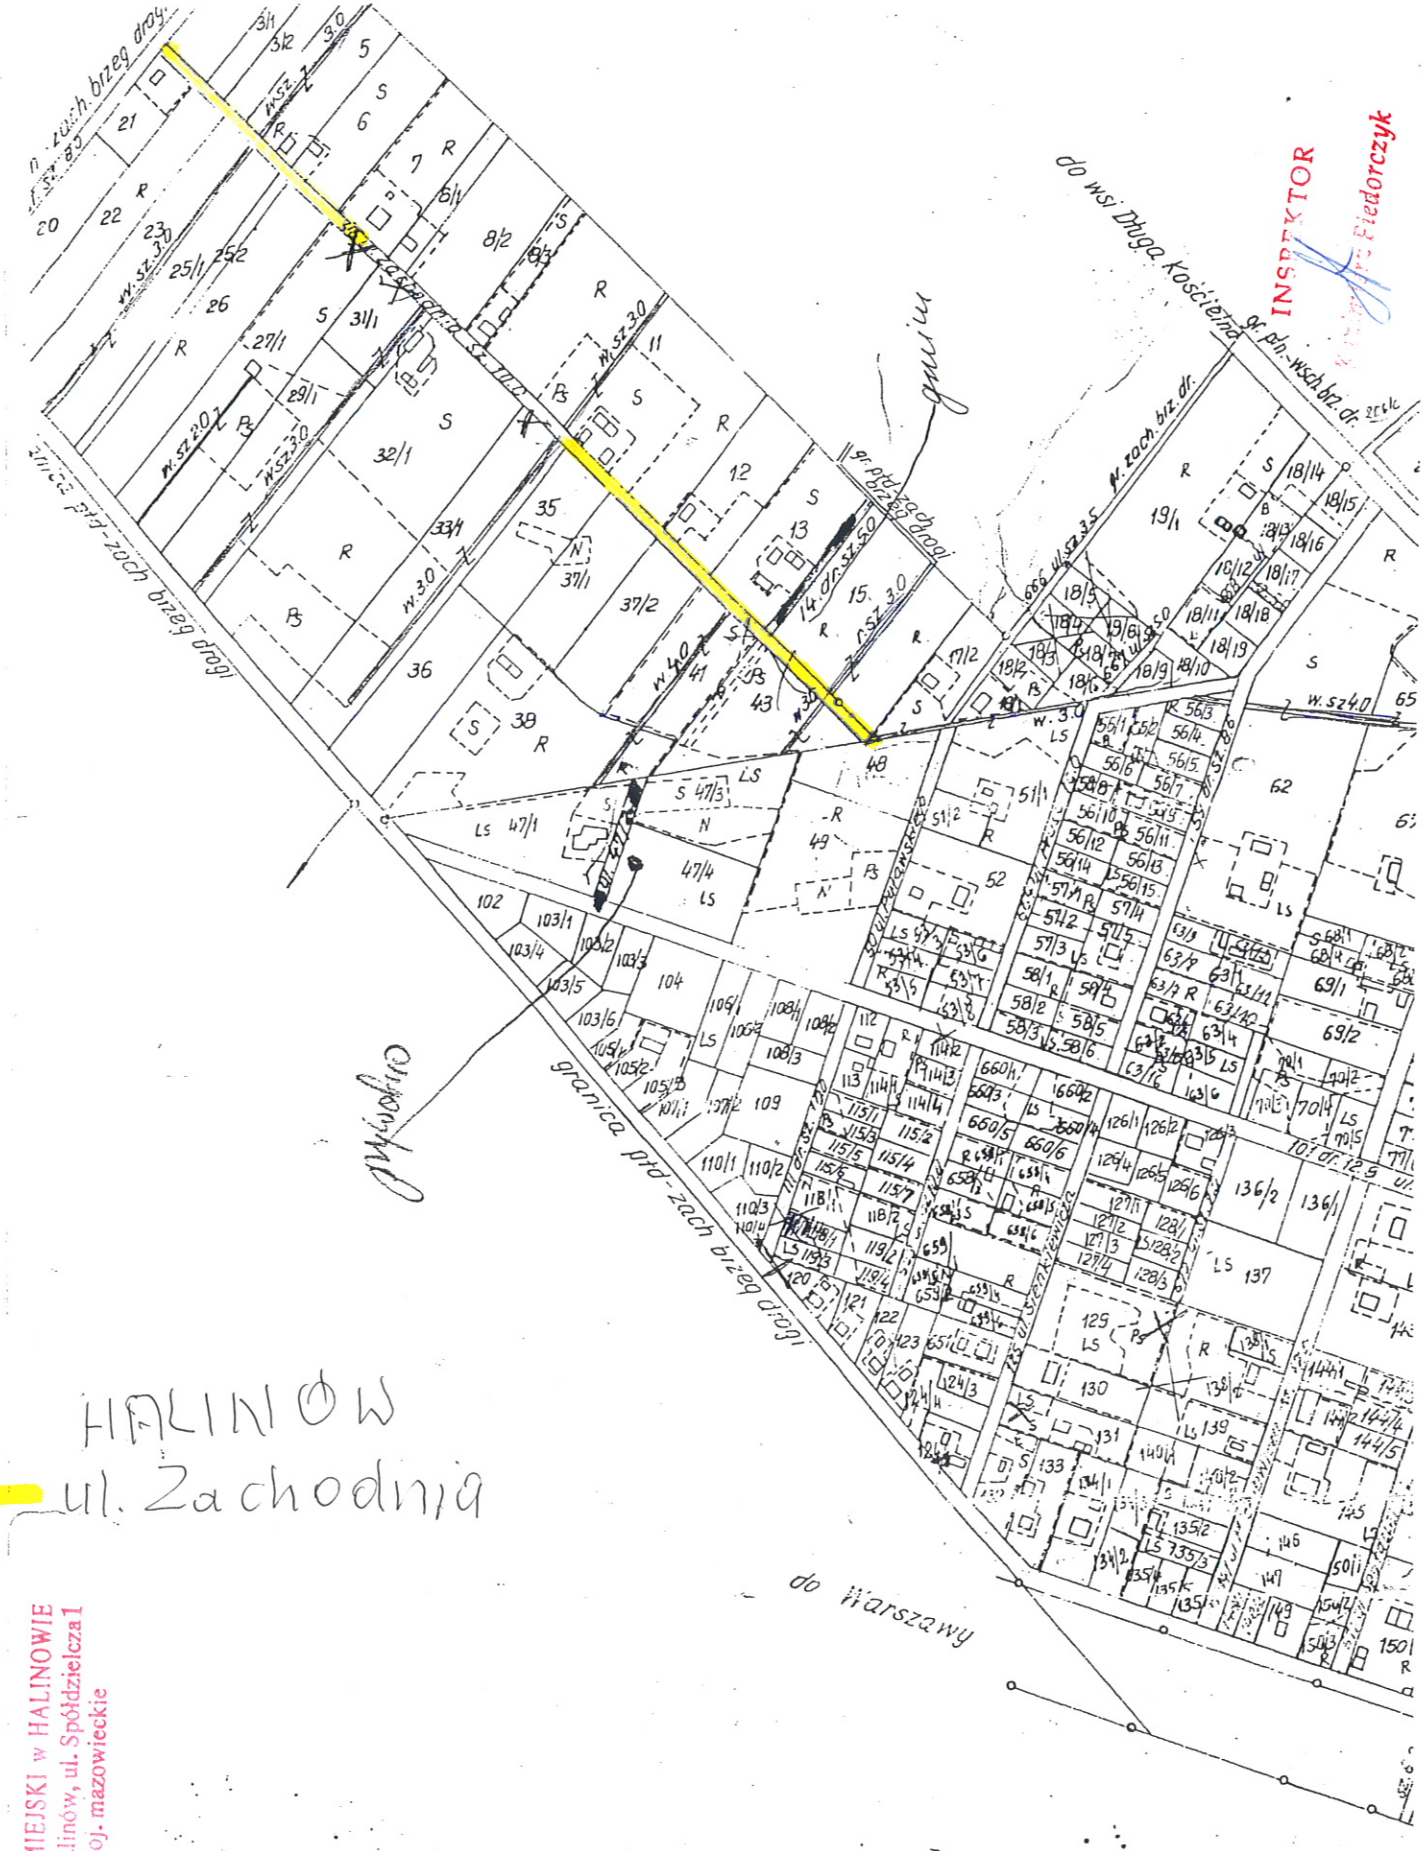

Opis techniczny

na wykonanie przebudowy i modernizacji drogi gminnej nr ew. 50, 111 – ul. Pułaskiego, w m. Halinów.

Przedmiotem wykonania robót drogowych jest przebudowa i modernizacja drogi gminnej nr ew. 50, 111 – ul. Pułaskiego w miejscowości Halinów, gm. Halinów

Wskaźniki techniczne:

- droga gminna
- szerokość drogi – 10 m
- szerokość jezdni – od ul. Bema do ul. Piłsudskiego – 4 m, od ul. Piłsudskiego do ul. Zachodniej – 5 m
- nawierzchnia z kruszywa drogowego stabilizowanego mechanicznie

Wykonanie robót, po których nastąpi podwyższenie parametrów technicznych i eksploatacyjnych istniejącej drogi niewymagających zmiany granicy pasa drogowego.

1. Przyczyna podjęcia przedsięwzięcia:

- bardzo zły stan nawierzchni drogi powodujący niebezpieczeństwo ruchu drogowego i pieszego w okresie jesienno-wiosennym,
- uzyskanie połączenia z drogą powiatową

2. Materiały:

- piasek na podsypkę,
- kruszywo łamane betonowe frakcji 31,5-63 mm,
- kliniec frakcji 0-31,5 mm

3. Sprzęt:

- zagęszczarka spalinowa 100 m³/h,
- koparka o pojemności łyżki 0,40 m³
- ładowarka spycharka
- taczki
- równiarka samojezdna
- walc wibracyjny 4-6 Mg
- samochody dostawcze
- piła spalinowa

4. Wykonanie robót:


- roboty przygotowawcze
- roboty ziemne:
 - koryto gł. 10 cm
- wykonanie nawierzchni:
 - podsypka piaskowa gr. 5 cm,
 - zagęszczanie
 - rozłożenie kruszywa łamanego betonowego o frakcji 31,5-63 mm,
 - zagęszczanie
 - rozłożenie klinca o frakcji 0-31,5 mm
 - zagęszczanie przez wałowanie,
- roboty wykończeniowe (ręczne plantowanie poboczy)

INSPEKTOR


Kazimierz Fiedorczyk

URZĄD MIEJSKI w HALINOWIE
05-074 Halinów, ul. Spółdzielcza 1
woj. mazowieckie

HALINÓW
PUTAJSKIEGO

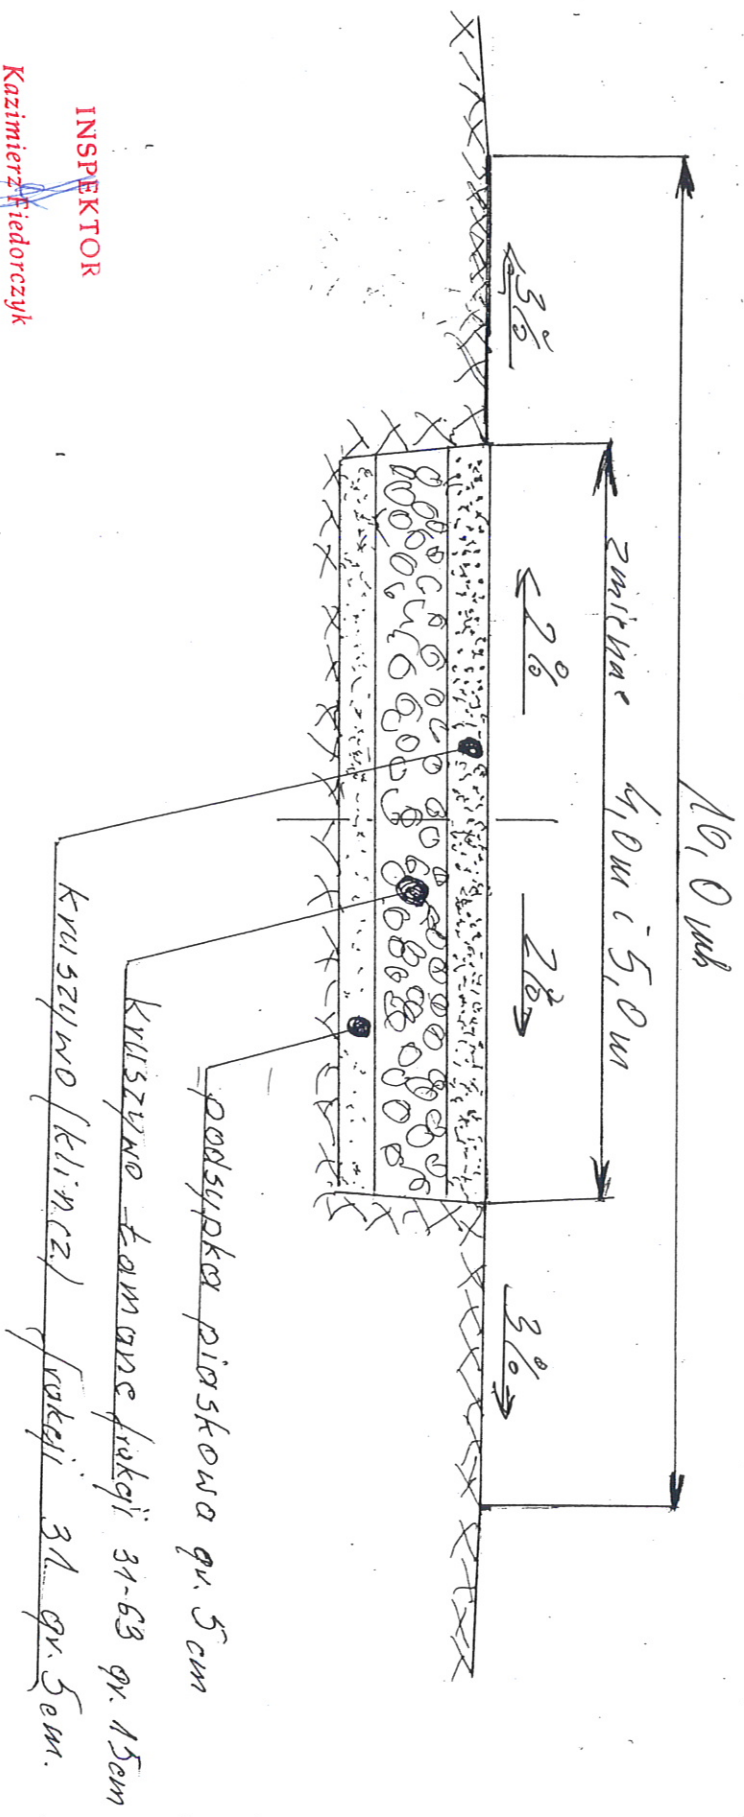

INSPEKTOR
Kazimierz Fiedorczyk

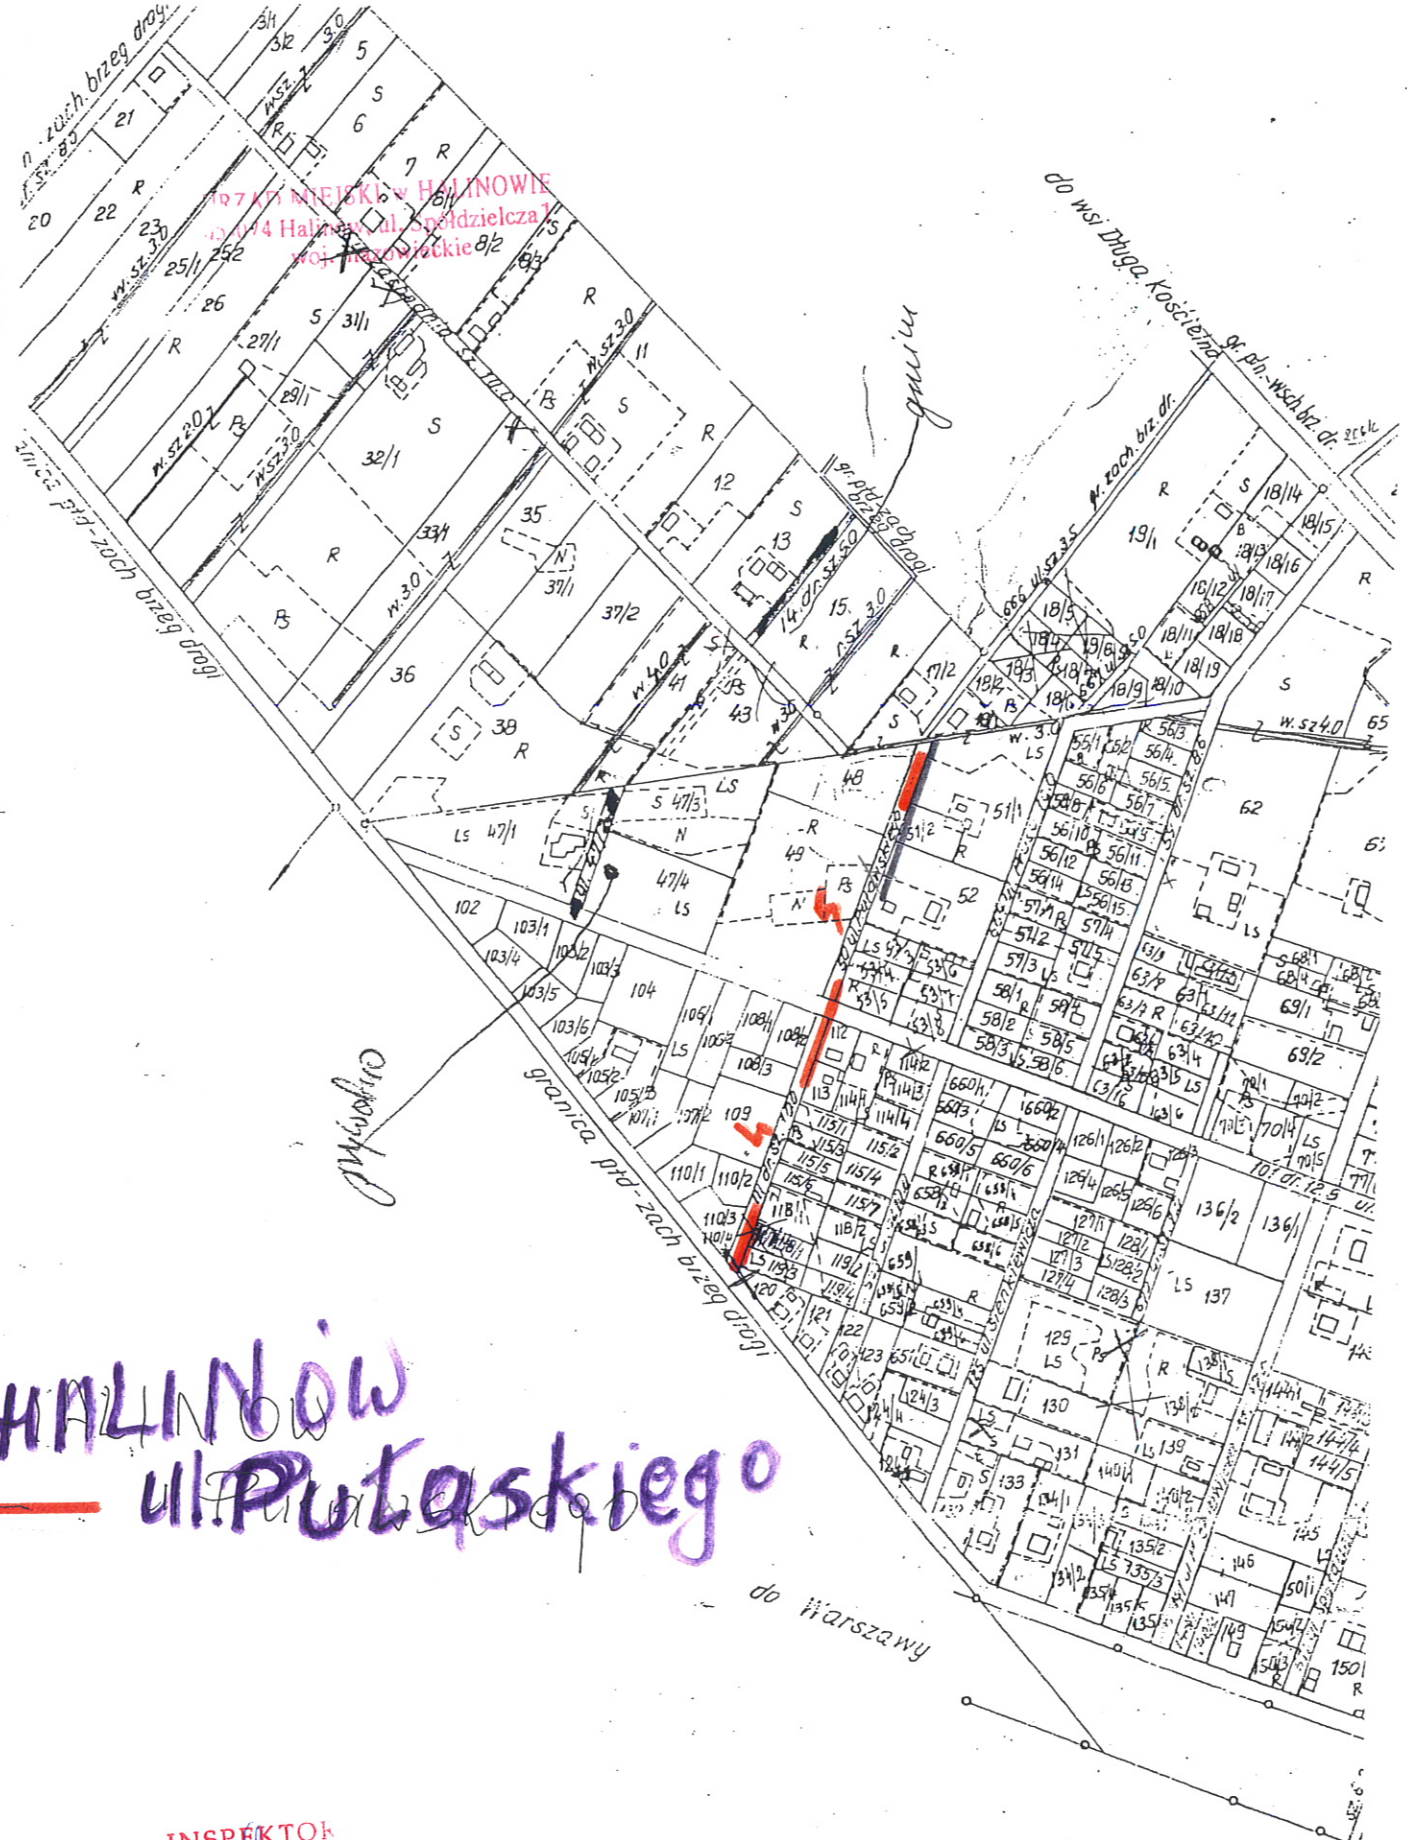

107 KŁ. MIEJSC w HALINOWIE
ul. Pułaskiego 14 Halinów al. Spółdzielcza
woj. mazowieckie 9/2

HALINÓW
ul. Pułaskiego

INSPEKTOR
Kazimierz Fiedorczyk

Opis techniczny

na wykonanie przebudowy i modernizacji drogi gminnej nr ew. 475 - ul. Popiełuszki w m. Długa Szlachecka

Przedmiotem wykonania robót drogowych jest przebudowa i modernizacja drogi gminnej nr ew. 475 - ul. Popiełuszki w miejscowości Długa Szlachecka, gm. Halinów

Wskaźniki techniczne:

- droga gminna
- szerokość drogi - 10 m
- szerokość jezdni - 4 m
- nawierzchnia z kruszywa drogowego stabilizowanego mechanicznie

Wykonanie robót, po których nastąpi podwyższenie parametrów technicznych i eksploatacyjnych istniejącej drogi niewymagających zmiany granicy pasa drogowego.

1. Przyczyna podjęcia przedsięwzięcia:

- bardzo zły stan nawierzchni drogi powodujący niebezpieczeństwo ruchu drogowego i pieszego w okresie jesienno-wiosennym,
- uzyskanie połączenia z drogą powiatową

2. Materiały:

- piasek na podsypkę,
- kruszywo łamane betonowe frakcji 31,5-63 mm,
- kliniec frakcji 0-31,5 mm

3. Sprzęt:

- zagęszczarka spalinowa 100 m³/h,
- koparka o pojemności łyżki 0,40 m³
- ładowarka spycharka
- taczki
- równiarka samojezdna
- walc wibracyjny 4-6 Mg
- samochody dostawcze
- piła spalinowa

4. Wykonanie robót:


- roboty przygotowawcze
- roboty ziemne:
 - koryto gł. 10 cm
- wykonanie nawierzchni:
 - podsypka piaskowa gr. 5 cm,
 - zagęszczanie
 - rozłożenie kruszywa łamanego betonowego o frakcji 31,5-63 mm,
 - zagęszczanie
 - rozłożenie klinca o frakcji 0-31,5 mm
 - zagęszczanie przez wałowanie,
- roboty wykończeniowe (ręczne plantowanie poboczy)

INSPEKTOR

Kazimierz Fiedorczyk

Długość Szlachetka
ul. Papietuskiej (od cmentarza
do ul. Wschodniej)

URZĄD MIEJSKI w HALINOWIE
05-074 Halinów, ul. Spółdzielcza 1
woj. mazowieckie

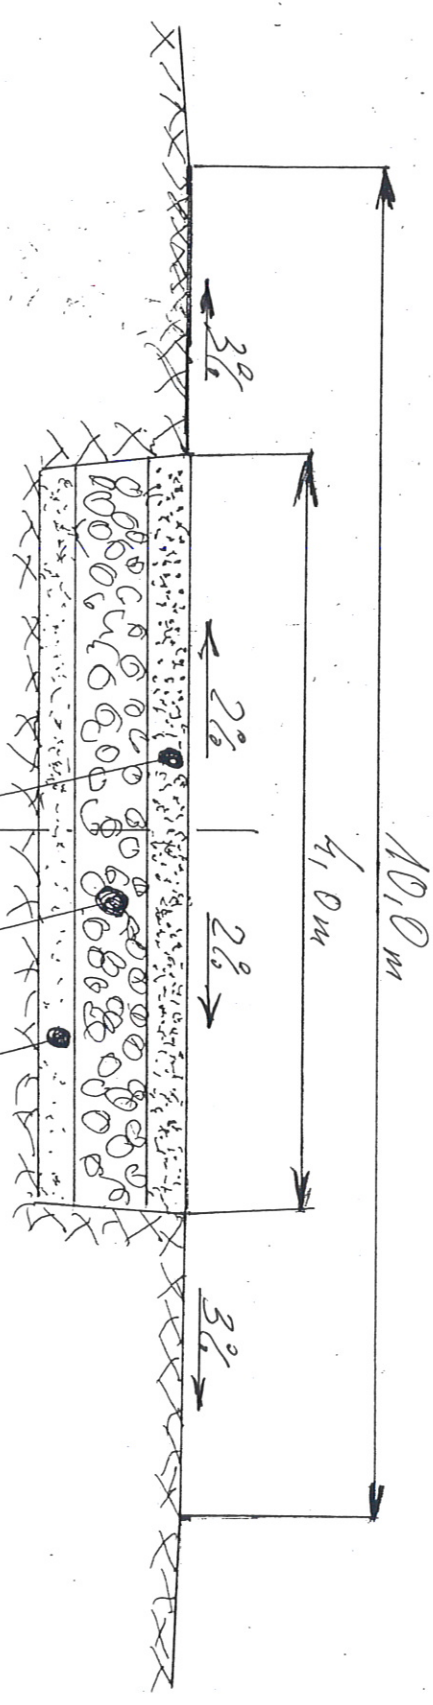

INSPEKTOR
Kazimierz Fiedoreczyk

podsypanka piaskowa gr. 5cm
kruszywo łamane frakcji 31-63 gr. 15cm
kruszywo (kl. m.c.) frakcji 31 gr. 5cm.

URZĄD MIEJSKI W HALINOWIE
05-074 Halinów, ul. Spółdzielcza 1
wpj. maxowieckie

Arkusz Nr 1

DKVGA Szlachecka
ul. Popieuski

INSPEKTOR

Kazimierz Fiedorczyk

Opis techniczny

na wykonanie przebudowy i modernizacji drogi gminnej nr ew. 32 w m. Krzewina.

Przedmiotem wykonania robót drogowych jest przebudowa i modernizacja drogi gminnej nr ew. 32 w miejscowości Krzewina, gm. Halinów

Wskaźniki techniczne:

- droga gminna
- szerokość drogi - 7 m
- szerokość jezdni - 4 m
- nawierzchnia z kruszywa drogowego stabilizowanego mechanicznie

Wykonanie robót, po których nastąpi podwyższenie parametrów technicznych i eksploatacyjnych istniejącej drogi niewymagających zmiany granicy pasa drogowego.

1. Przyczyna podjęcia przedsięwzięcia:

- bardzo zły stan nawierzchni drogi powodujący niebezpieczeństwo ruchu drogowego i pieszego w okresie jesienno-wiosennym,
- uzyskanie połączenia z drogą powiatową

2. Materiały:

- piasek na podsypkę,
- kruszywo łamane betonowe frakcji 31,5-63 mm,
- kliniec frakcji 0-31,5 mm

3. Sprzęt:

- zagęszczarka spalinowa 100 m³/h,
- koparka o pojemności łyżki 0,40 m³
- ładowarka spycharka
- taczki
- równiarka samojezdna
- walc wibracyjny 4-6 Mg
- samochody dostawcze
- piła spalinowa

4. Wykonanie robót:


- roboty przygotowawcze
- roboty ziemne:
 - koryto gł. 10 cm
- wykonanie nawierzchni:
 - podsypka piaskowa gr. 5 cm,
 - zagęszczanie
 - rozłożenie kruszywa łamanego betonowego o frakcji 31,5-63 mm,
 - zagęszczanie
 - rozłożenie klinca o frakcji 0-31,5 mm
 - zagęszczanie przez wałowanie,
- roboty wykończeniowe (ręczne plantowanie poboczy)

INSPEKTOR

Kazimierz Fiedorczyk

Mrowiska - Krowina
droga nr 32

URZĄD MIEJSKI W HALINÓWIE
05-074 Halinów, ul. Spółdzielcza 1
woj. mazowieckie

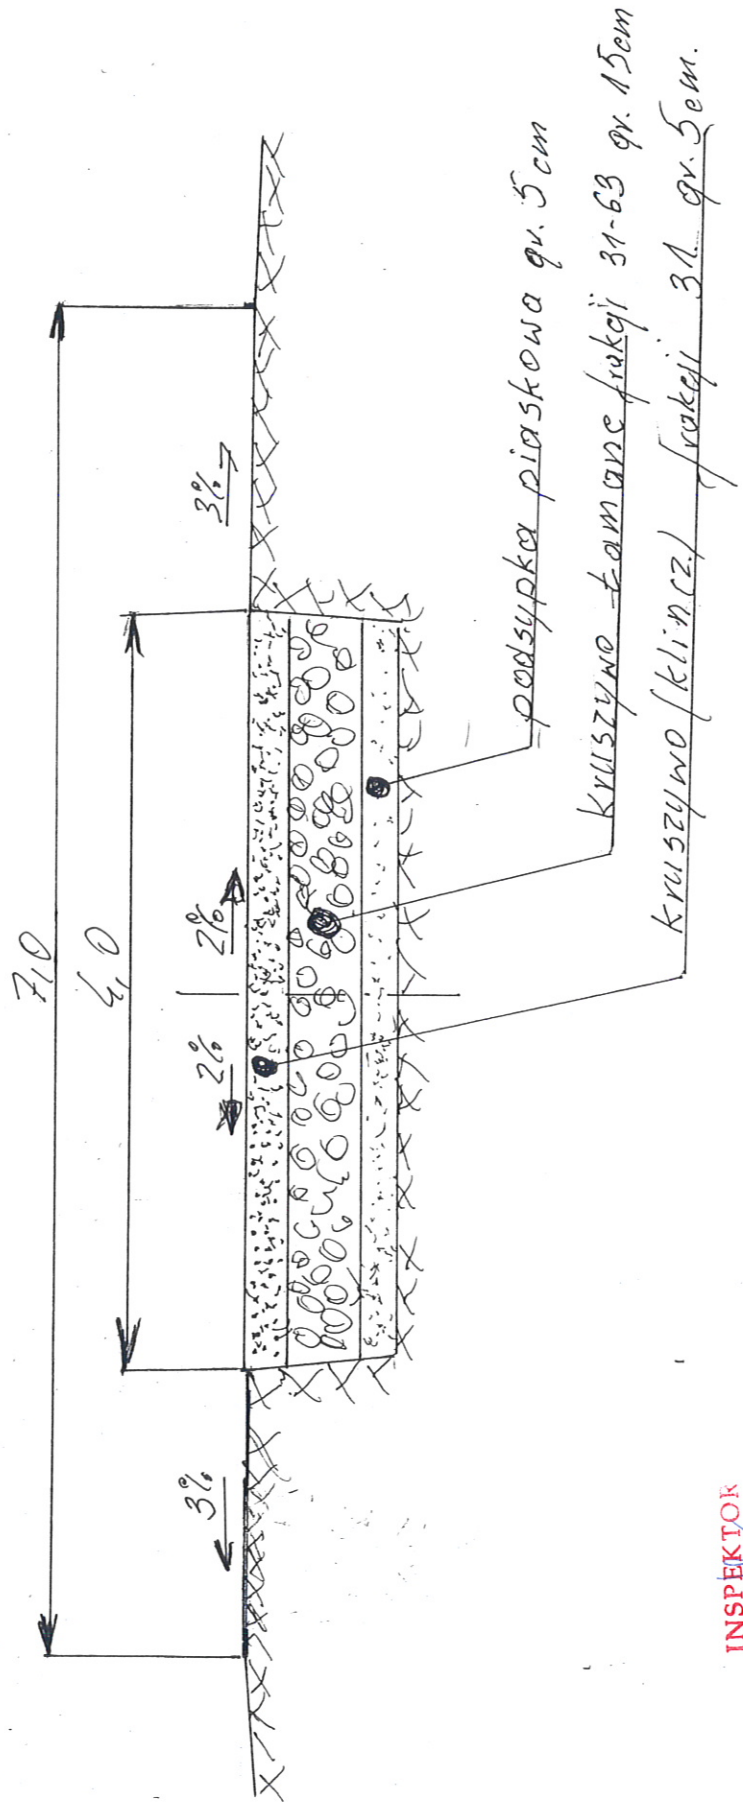


-2-

INSPEKTOR

Kazimierz Fiedorczyk

URZĄD MIEJSKI w HALINOWIE
05-074 Halinów, ul. Spółdzielcza,
woj. mazowieckie

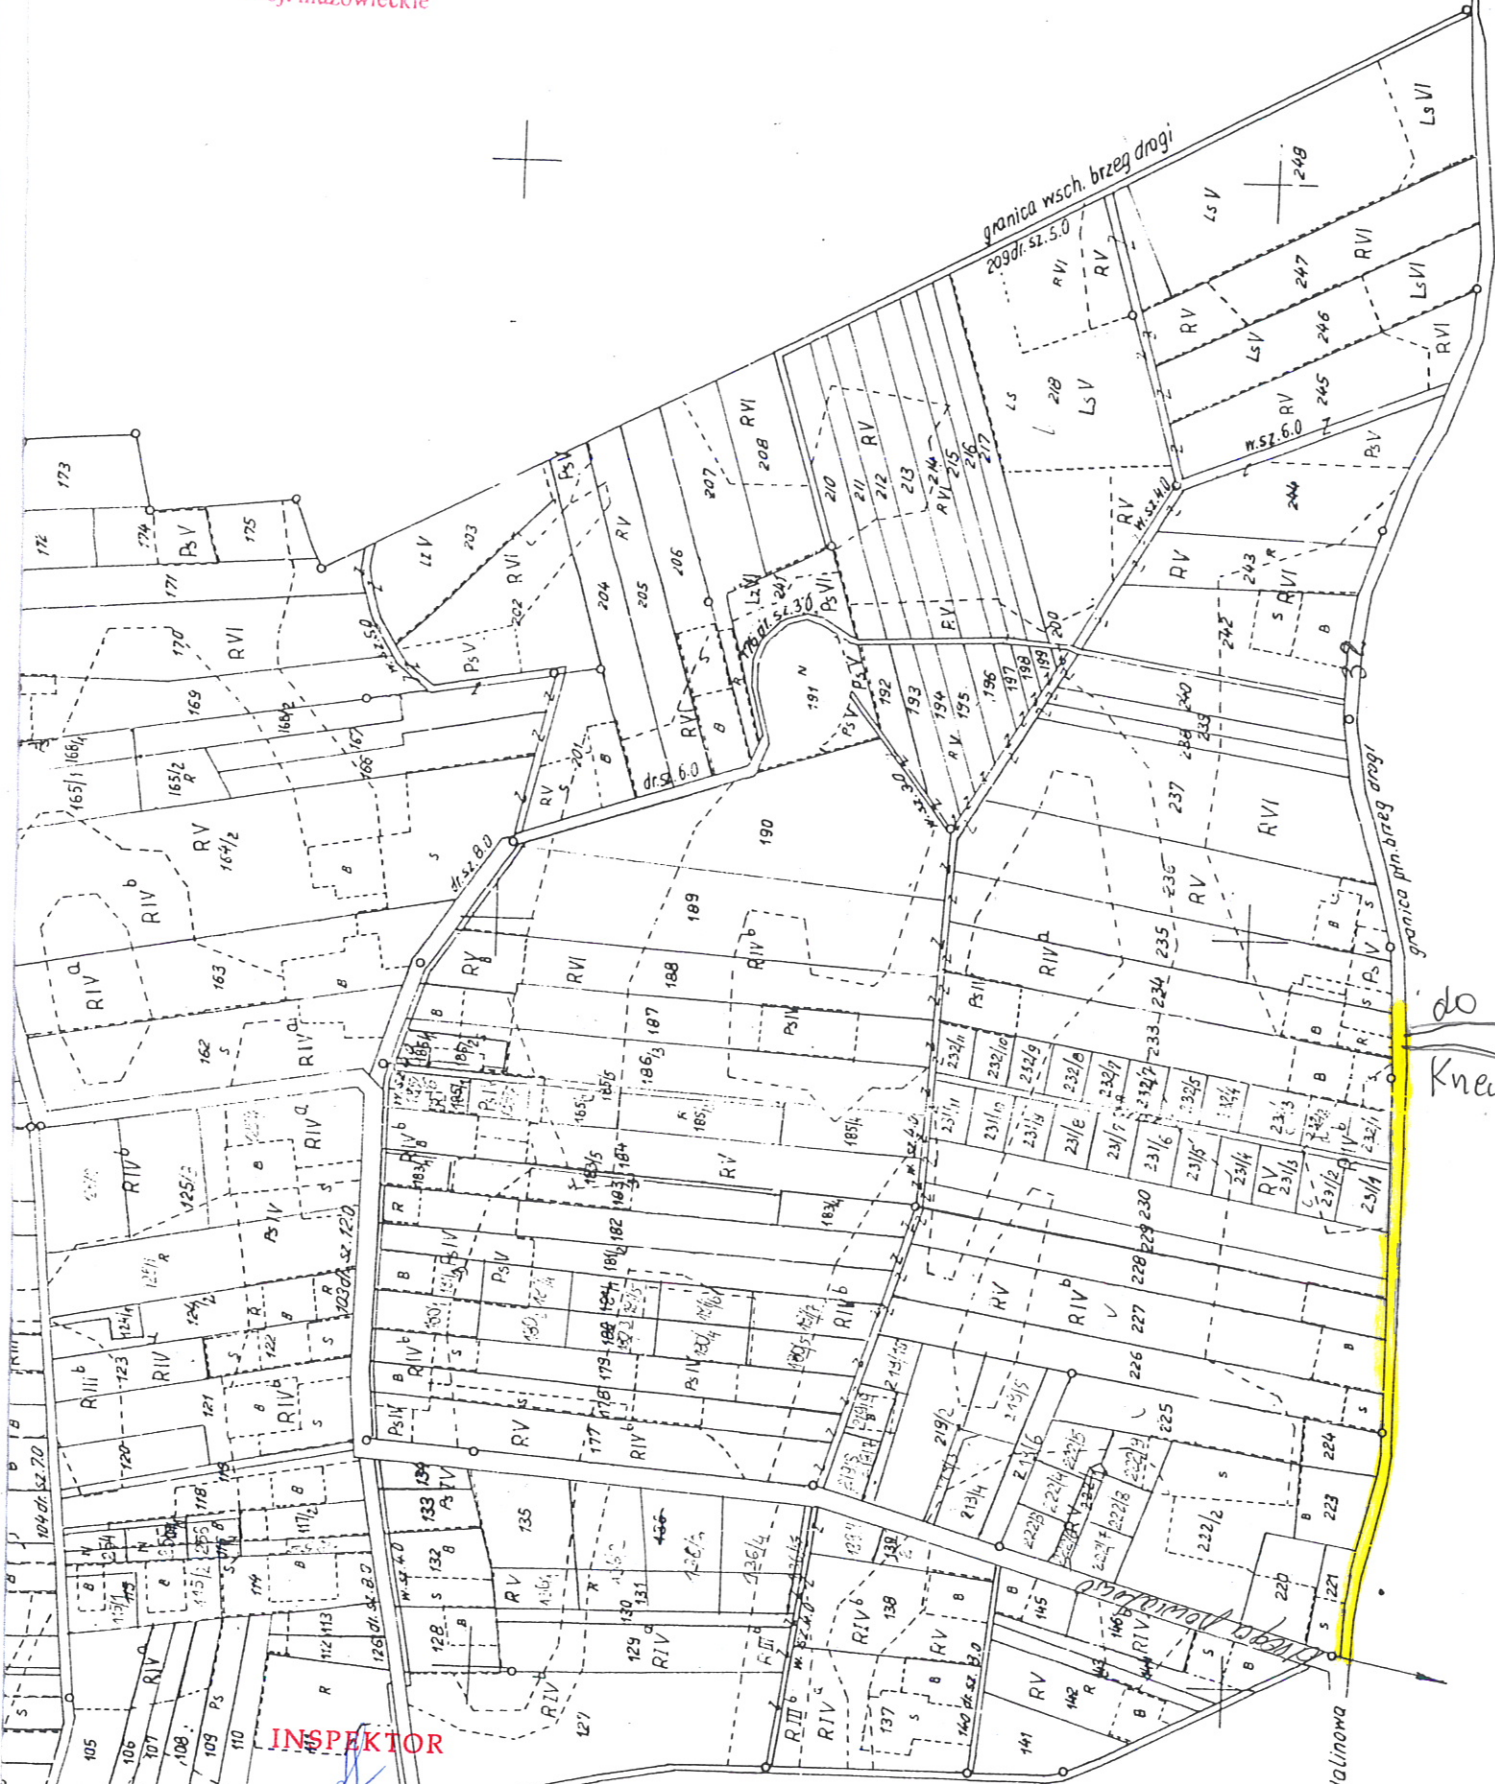

INSPEKTOR

Kazimierz Fiedorczyk
granicą wsch. przez drogi

granicą wsch. brzeg drogi
209 dr. sz. 5.0

granicą półn. brzeg drogi

do Gruntów wsi Krzewina
Kzewina

Mrowiska - Kzewina

- 3 -
duoga

do wsi Desna

do Halinowa