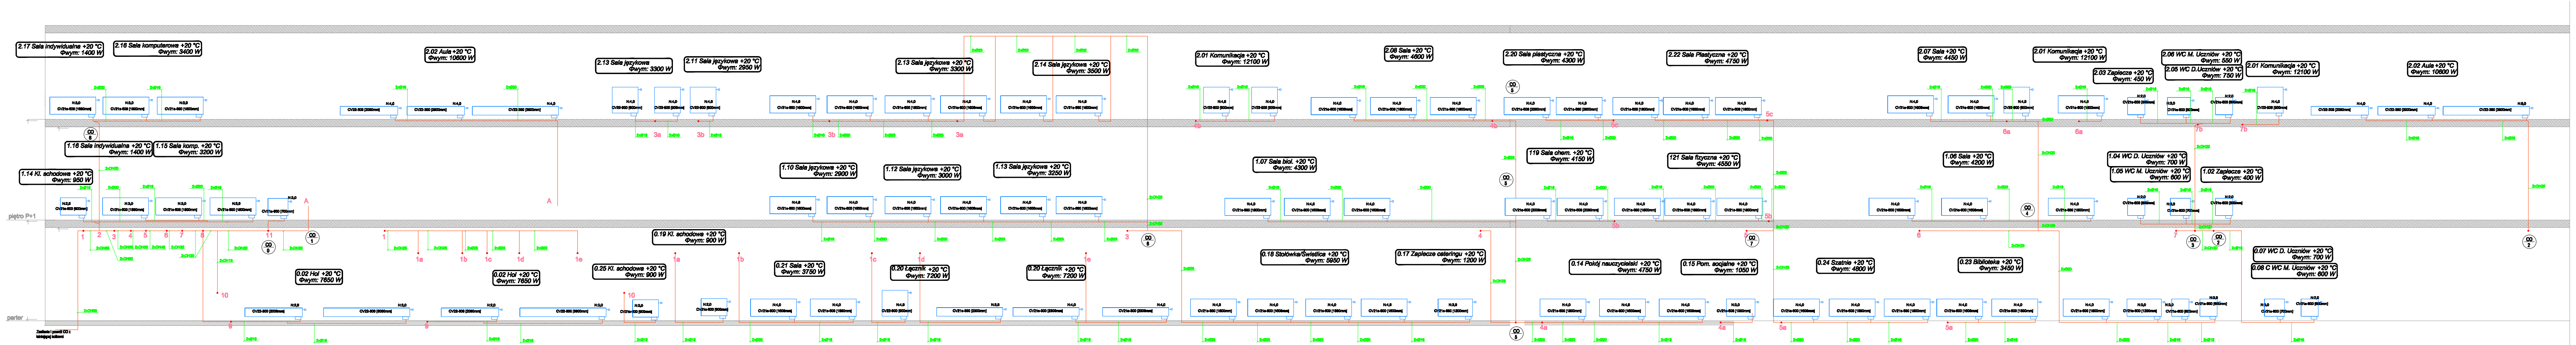
piętro P+1
parter
Zasilanie i powrót CO z istniejącej kotłowni
2.17 Sala indywidualna +20 °C Φwym: 1400 W
2.16 Sala komputerowa +20 °C Φwym: 3400 W
2.02 Aula +20 °C Φwym: 10600 W
2.13 Sala językowa Φwym: 3300 W
2.11 Sala językowa +20 °C Φwym: 2950 W
2.13 Sala językowa +20 °C Φwym: 3300 W
2.14 Sala językowa +20 °C Φwym: 3500 W
2.01 Komunikacja +20 °C Φwym: 12100 W
2.08 Sala +20 °C Φwym: 4600 W
2.20 Sala plastyczna +20 °C Φwym: 4300 W
2.22 Sala Plastyczna +20 °C Φwym: 4750 W
2.07 Sala +20 °C Φwym: 4450 W
2.03 Zaplecze +20 °C Φwym: 450 W
2.06 WC M. Uczniów +20 °C Φwym: 550 W
2.05 WC D.Uczniów +20 °C Φwym: 750 W
1.16 Sala indywidualna +20 °C Φwym: 1400 W
1.15 Sala komp. +20 °C Φwym: 3200 W
1.14 Kl. schodowa +20 °C Φwym: 950 W
1.10 Sala językowa +20 °C Φwym: 2900 W
1.12 Sala językowa +20 °C Φwym: 3000 W
1.13 Sala językowa +20 °C Φwym: 3250 W
1.07 Sala biol. +20 °C Φwym: 4300 W
119 Sala chem. +20 °C Φwym: 4150 W
121 Sala fizyczna +20 °C Φwym: 4550 W
1.06 Sala +20 °C Φwym: 4200 W
1.04 WC D. Uczniów +20 °C Φwym: 700 W
1.05 WC M. Uczniów +20 °C Φwym: 600 W
1.02 Zaplecze +20 °C Φwym: 400 W
0.02 Hol +20 °C Φwym: 7650 W
0.25 Kl. schodowa +20 °C Φwym: 900 W
0.19 Kl. schodowa +20 °C Φwym: 900 W
0.21 Sala +20 °C Φwym: 3750 W
0.20 Łącznik +20 °C Φwym: 7200 W
0.18 Stołówka/Świetlica +20 °C Φwym: 5950 W
0.17 Zaplecze cateringu +20 °C Φwym: 1200 W
0.14 Pokój nauczycielski +20 °C Φwym: 4750 W
0.15 Pom. socjalne +20 °C Φwym: 1050 W
0.24 Szatnie +20 °C Φwym: 4800 W
0.23 Biblioteka +20 °C Φwym: 3450 W
0.07 WC D. Uczniów +20 °C Φwym: 700 W
0.08 C WC M. Uczniów +20 °C Φwym: 600 W
CO 1
CO 2
CO 3
CO 4
CO 5
CO 6
CO 7
CO 8
A

LEGENDA:

CO 1	Oznaczenie pionu centralnego ogrzewania
🟥	Centralne ogrzewanie - zasilanie i powrót
DN40 / Ø16	Oznaczenie średnicy przewodu - przewód stalowy/tworzywowy
N:4,0 CV21e-600 [1600mm]	Grzejnik konwektorowy np. typu Venti Compact prod.Purmo wbudowanym z zaworem termostatycznym i głowicą termostatyczną.
CV21e-600 1600 mm 4,0	nastawa długość wysokość typ
2.02 Aula +20 °C Φwym: 10600 W	Numer / nazwa pomieszczenia Temperatura obliczeniowa Całkowite projektowe obciążenie cieplne

INWESTOR	Gmina Halinów ul. Spółdzielcza 1 05-074 Halinów
INWESTYCJA	Budowa gimnazjum przy Zespole Szkół w Halinowie
LOKALIZACJA	ul. Okuniewska 115, 05-074 Halinów nr działki 19/6
STADIUM	Projekt wykonawczy

JEDNOSTKA PROJEKTOWA

DEMIURG
kompleksowa obsługa inwestycji

FUNKCJA	IMIĘ I NAZWISKO	NR UPR.	PODPIS
PROJEKTOWAŁ	inż. A. Rak	[illegible]	
SPRAWDZIŁ	mgr inż. A. Rech	[illegible]	
OPRACOWAŁ	mgr inż. F. Kaszczyk		

TREŚĆ RYS.	SCHEMAT INSTALACJI GRZEWCZEJ	SKALA	-
DATA	LIPIEC 2012	NR KONTRAKTU	[illegible]
BRANŻA IS	NR REWIZJI 00	NR RYSUNKU S-G.04a	