




Przekrój poprzeczny A-A
Skala 1:20

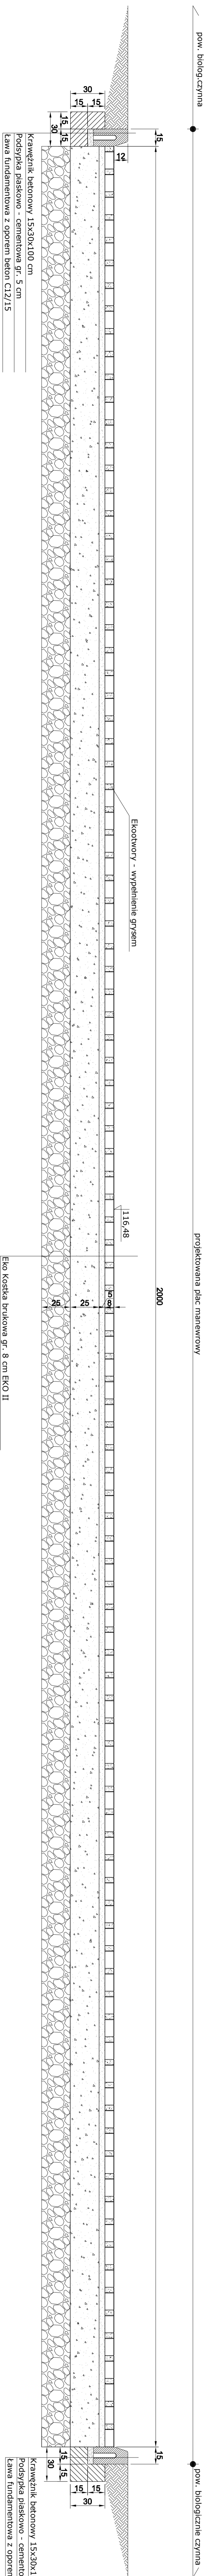


Przekrój poprzeczny B-B
Skala 1:20

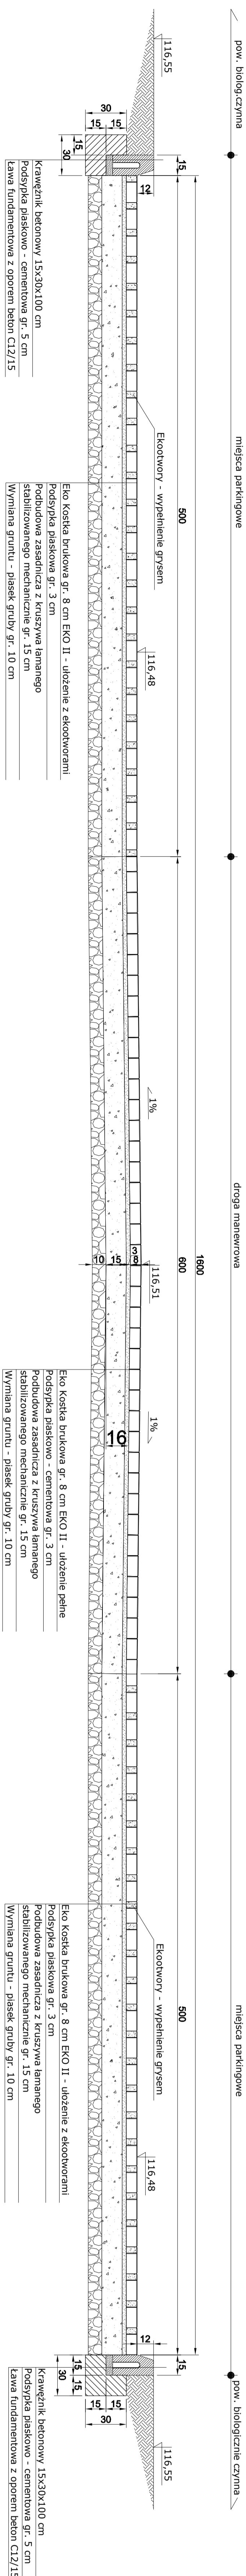


Przekrój poprzeczny D-D
Skala 1:20

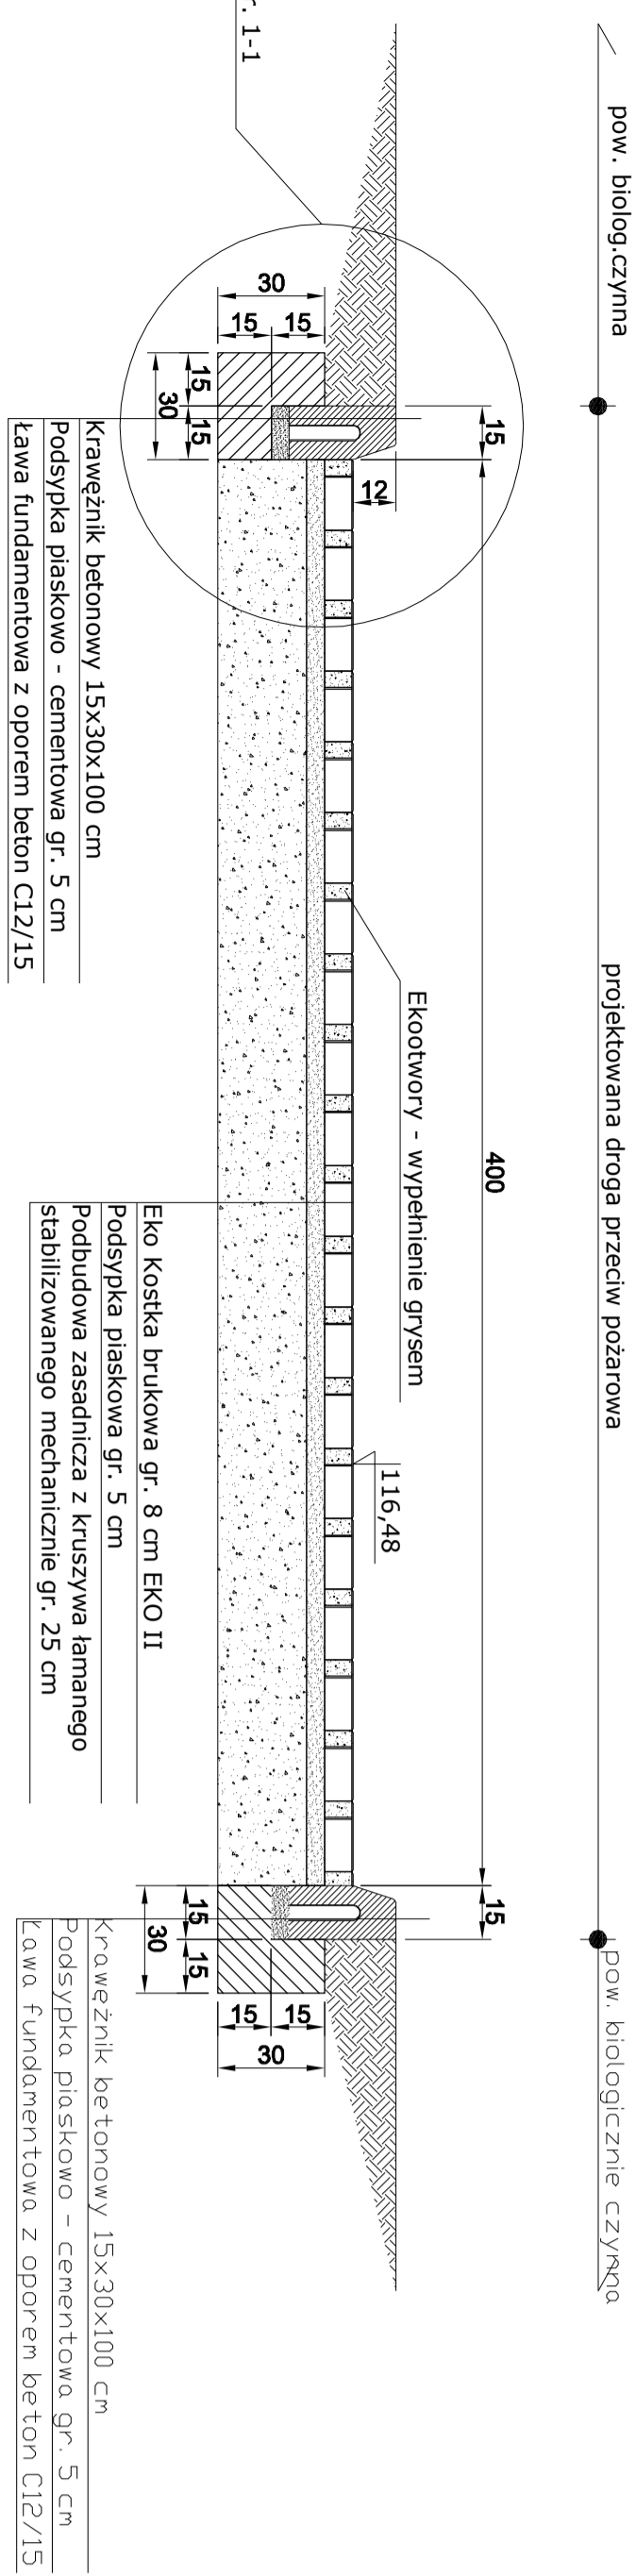


Przekrój poprzeczny C-C (C'-C')
Skala 1:20

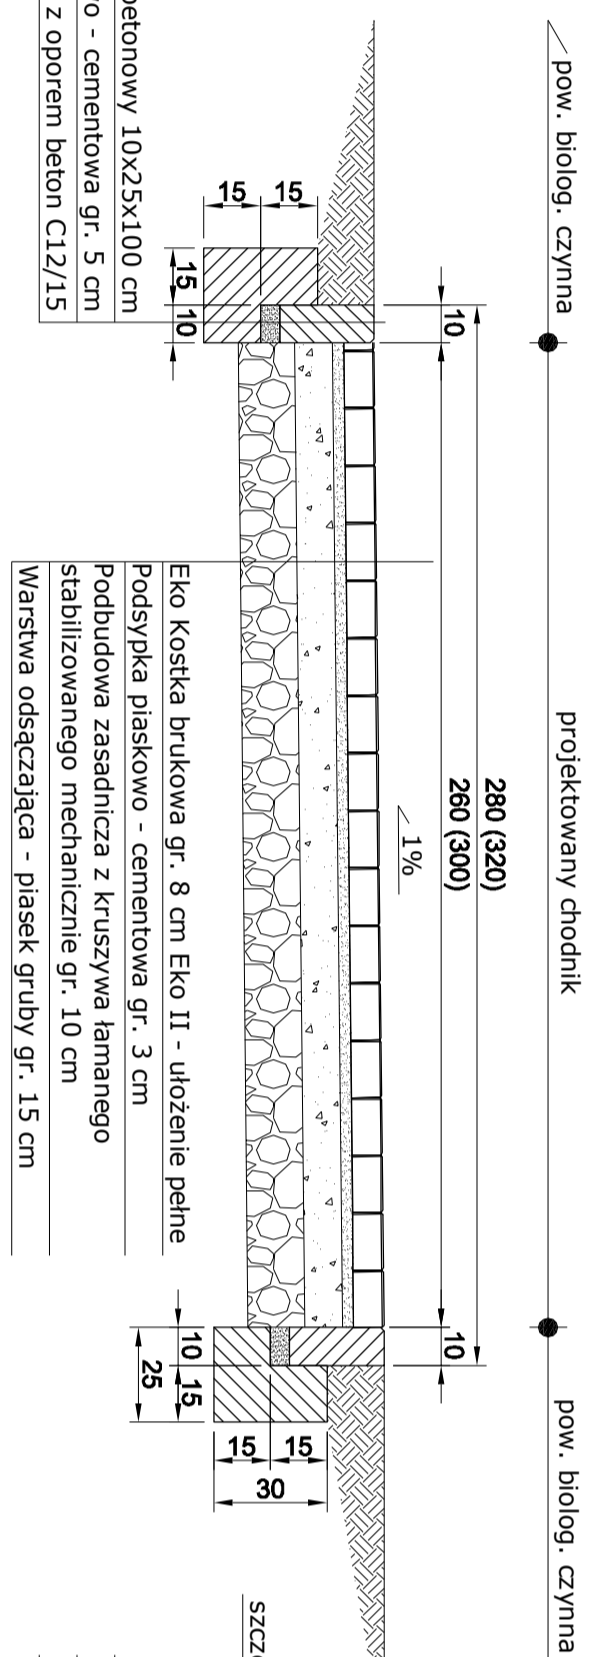


Przekrój poprzeczny E-E
Skala 1:20

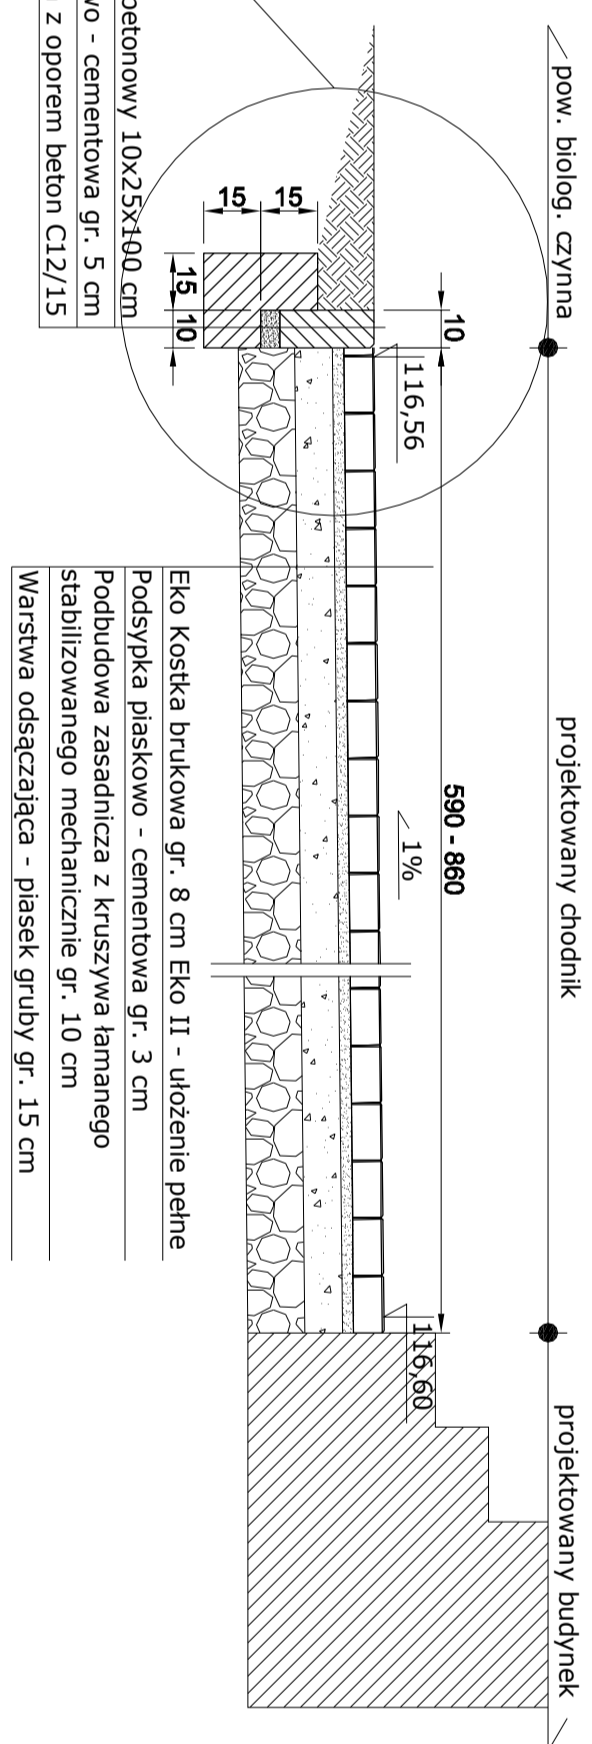


Szczegół konstrukcyjny 1-
Skala 1:10

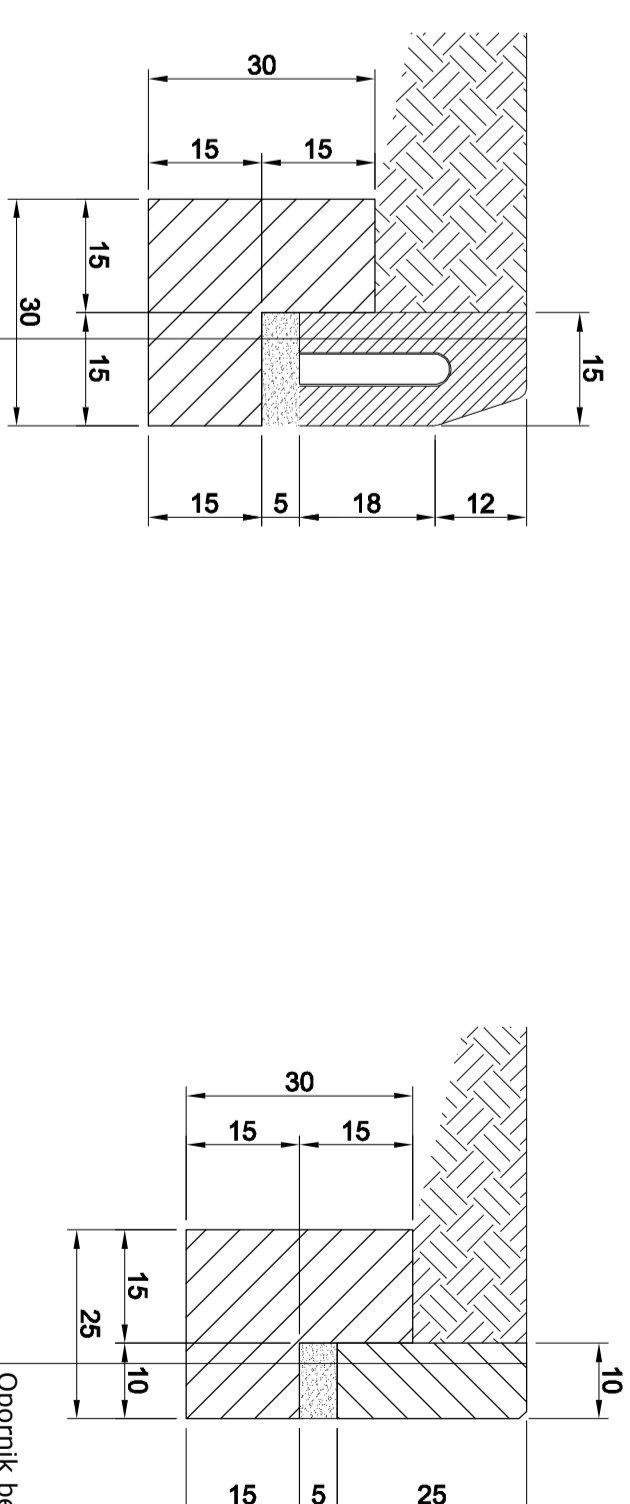


Szczegół konstrukcyjny 2-
Skala 1:10

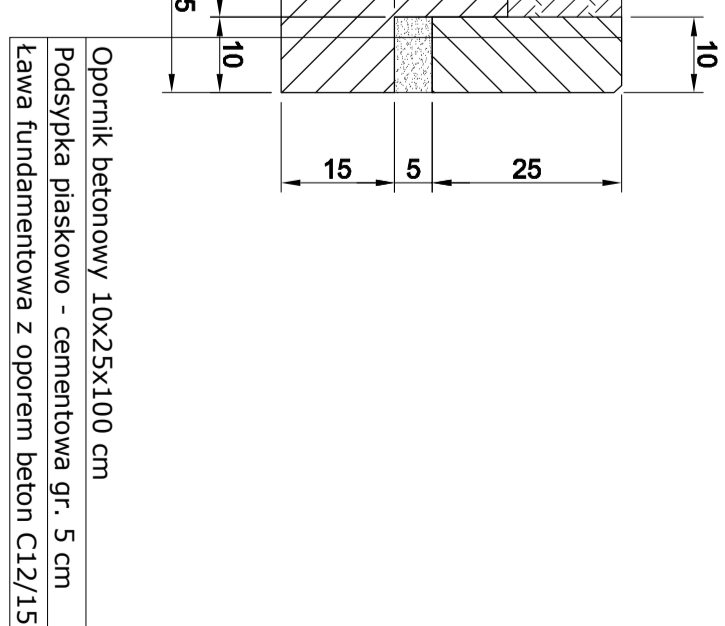


Eko kostka brukowa typu EKO 1
Skala 1:10

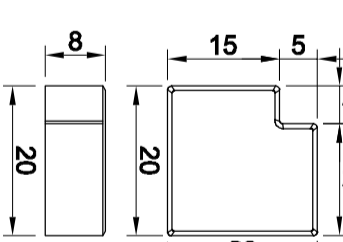

Przykład ułożenia bez ekootworów

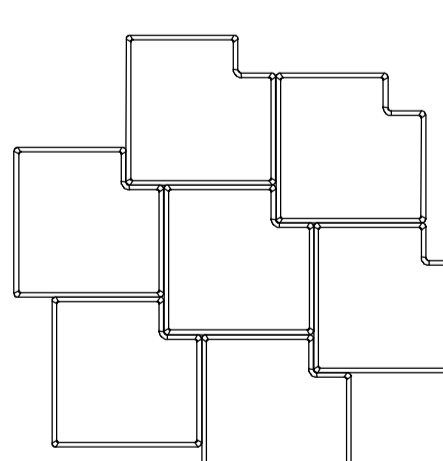

Przykład ułożenia z ekootworami

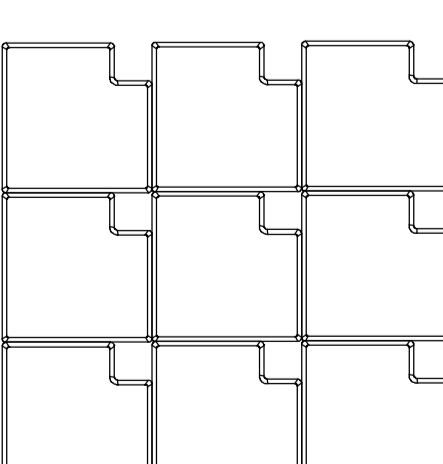[illegible]