

UCHWAŁA Nr XLV/ 218/ 02 RADY MIEJSKIEJ w HALINOWIE

z dnia 16 września 2002 roku

w sprawie uchwalenia miejscowego planu zagospodarowania przestrzennego obszaru administracyjnego JÓZEFIN w gminie Halinów

Na podstawie art. 18 ust.2 pkt. 5 i art. 40 ust. 1 ustawy z dnia 8 marca 1990r. o samorządzie gminnym (Dz.U. z 2001r. Nr 142, poz.1591 i z 2002r. Nr 23 poz.220, Nr 62, poz.558 i Nr 113 poz.984), w związku z art. 26 ustawy z dnia 7 lipca 1994r. o zagospodarowaniu przestrzennym (Dz.U. z 1999r. Nr 15, poz.139, Nr 41 poz. 412 i Nr 111 poz. 1279, z 2000r. Nr 12, poz.136, Nr 109, poz.1157 i Nr 120 poz. 1268 oraz z 2001r. Nr 5, poz. 42, Nr 14, poz.124, Nr 100, poz. 1085, Nr 115, poz.1229 i Nr 154, poz.1804) art. 13 pkt 1 ustawy z dnia 20 lipca 2000r. o ogłoszeniu aktów normatywnych i niektórych innych aktów prawnych (Dz.U.Nr 62 poz.718, z 2001r. Nr 46, poz.499 i z 2002r. Nr 74, poz. 676) oraz Uchwałą Nr V/63/99 z dnia 25 marca 1999r. Rady Gminy Halinów w sprawie przystąpienia do sporządzania Studium Uwarunkowań i Kierunków Zagospodarowania Przestrzennego Gminy Halinów oraz Miejscowych Planów Zagospodarowania Przestrzennego gminy Halinów oraz Uchwałą Nr X/143/99 z dnia 23 grudnia 1999r. w sprawie zmian w uchwale Nr V/63/99, Rada Miasta Halinów uchwała co następuje:

Rozdział 1

Zakres obowiązywania planu

§1

Uchwała się miejscowy plan zagospodarowania przestrzennego obszaru położonego w granicach administracyjnych wsi Józefin , w gminie Halinów.

§2

Plan uchwała się w granicach ustalonych na rysunku planu sporządzonym na mapie w skali 1: 5000, który jest integralną częścią planu (załącznik Nr 1).

§3

Plan zawiera ustalenia dotyczące:

- 1) przeznaczenia terenów oraz linii rozgraniczających tereny o różnych funkcjach lub różnych zasadach zagospodarowania,
- 2) lokalnych warunków, zasad i standardów kształtowania zabudowy oraz zagospodarowania terenu,
- 3) wymagań szczególnych przy inwestowaniu i zagospodarowaniu terenu, związanych z występowaniem lokalnych ograniczeń lub utrudnień,
- 4) warunków dopuszczalnych przekształceń istniejących działek geodezyjnych,
- 5) lokalnego systemu obsługi komunikacyjnej kołowej,
- 6) zasad obsługi w zakresie infrastruktury technicznej.

§4

- 1. Rysunek planu odnosi ustalenia uchwały do terenu objętego planem.
- 2. Następujące ustalenia graficzne na rysunku planu są obowiązującymi ustaleniami planu:
 - 1) Linie rozgraniczające obszary o różnym przeznaczeniu,
 - 2) Linie rozgraniczające ulic,
 - 3) Obowiązujące oraz nieprzekraczalne linie zabudowy,
 - 4) Tereny zabudowy mieszkaniowej jednorodzinnej ,
 - 5) Tereny zabudowy zagrodowej,
 - 6) Tereny usług i drobnej wytwórczości,
 - 7) Tereny zabudowy produkcyjnej, baz i składów,
 - 8) Tereny zieleni leśnej,
 - 9) Tereny rolne,
 - 10) Tereny kolejowe,
 - 11) Tereny urządzeń elektroenergetycznych i technicznych,
 - 12) Granice zasięgu stanowisk archeologicznych.

§5

Orientacyjne linie rozgraniczające ulic i dojazdów, zaznaczone na rysunku planu linią przerywaną mogą być korygowane w zależności od potrzeb, przy zachowaniu ustalonej w planie szerokości oraz przekroju, bez konieczności zmiany niniejszego planu.

§6

Ustalenia dla poszczególnych terenów obowiązują łącznie odpowiednio z ustaleniami ogólnymi zawartymi w rozdziale 2 niniejszej uchwały.

Rozdział 2

Przepisy ogólne

Wyjaśnienie używanych pojęć

§ 7

Ilekoć w uchwale jest mowa o:

- 1) uchwale – należy przez to rozumieć niniejszą uchwałę Rady Miasta Halinów w sprawie miejscowego planu zagospodarowania przestrzennego,
- 2) przepisach szczególnych i odrębnych – należy przez to rozumieć przepisy ustaw wraz z aktami wykonawczymi oraz ograniczenia w dysponowaniu terenami wynikającymi z prawomocnych decyzji administracyjnych,
- 3) planie – należy przez to rozumieć ustalenia planu, o którym mowa w § 1 uchwały, o ile z treści przepisu nie wynika inaczej,
- 4) przeznaczeniu podstawowym – należy przez to rozumieć takie przeznaczenie, które powinno przeważać na danym obszarze, wyznaczonym liniami rozgraniczającymi,
- 5) przeznaczeniu dopuszczalnym – należy przez to rozumieć rodzaje przeznaczenia, inne niż podstawowe, które uzupełniają lub wzbogacają przeznaczenie podstawowe,
- 6) powierzchni biologicznie czynnej – należy przez to rozumieć taką część powierzchni działki, która nie została zabudowana ani utwardzona nawierzchnią sztuczną zagospodarowaną jako tereny zielone lub wodne,
- 7) usługach i działalności gospodarczej nieuciążliwej – należy przez to rozumieć usługi o charakterze bytowym wbudowane w bryłę budynku mieszkalnego lub wolnostojące na terenach mieszkaniowych (np.: handel detaliczny, szewstwo, krawiectwo itp.),
- 8) usługach komercyjnych – należy przez to rozumieć usługi, głównie handlowe, służące zaspokajaniu potrzeb ludności na różnego rodzaju towary i usługi, o czysto rynkowym charakterze,
- 9) liniach rozgraniczających – należy przez to rozumieć granicę pomiędzy terenami o różnym sposobie użytkowania, zagospodarowania lub różnym przeznaczeniu podstawowym (różnej funkcji), w tym również pomiędzy terenami pasów drogowych i ulicznych a terenami przeznaczonymi pod zabudowę i inne zainwestowanie, bądź będących w użytkowaniu rolniczym i leśnym,
- 10) terenach wykluczonych planem z zabudowy kubaturowej, należy przez to rozumieć ogólnodostępne tereny ewidencyjne leśne lub rolne trwale pozostawione w dotychczasowym użytkowaniu oraz przeznaczone na cele ciągów infrastruktury technicznej albo komunikacji. W odniesieniu do terenów otwartych przesłanką takiego ustalenia planu jest konieczność ochrony najcenniejszych fragmentów środowiska przyrodniczego lub jego składników,
- 11) obszarach i obiektach prawnie chronionych, należy przez to rozumieć:
 - ustalenia, które odnoszą się do pojedynczych przedmiotów poddanych ochronie (pomniki przyrody, stanowiska dokumentacyjne),
 - stanowiska archeologiczne,
- 12) ilekoć na rysunku planu lub w tekście planu dany teren ma oznaczone przeznaczenie przy pomocy kilku symboli (którym odpowiada kilka definicji), to należy rozumieć, że zgodnie z określoną kolejnością zapisu preferencją, na w/w terenie mogą występować jednocześnie wszystkie odpowiadające przeznaczeniom funkcje.

Ustalenia ogólne dla całego obszaru planu

§ 8

Plan ustala, że dla całego obszaru opracowania i na całym obszarze opracowania:

- 1) dopuszcza się realizację funkcji zgodnych z przeznaczeniem i warunkami zagospodarowania terenów określonymi w rozdziale 3 oraz wprowadza się realizację układu drogowo-ulicznego według ustaleń rozdziału 4 i elementów infrastruktury według ustaleń rozdziału 5 uchwały,
- 2) do czasu wprowadzenia zorganizowanego systemu zaopatrzenia w wodę i odprowadzania ścieków dopuszcza się stosowanie lokalnych rozwiązań uwzględniających wymogi prawa budowlanego i ochrony środowiska,
- 3) dopuszcza się lokowanie obiektów infrastruktury technicznej takich jak stacje transformatorowe, podziemne przepompownie ścieków czy stacje telekomunikacyjne na podstawie opracowań technicznych, bez konieczności zmiany niniejszego planu,
- 4) ustala się zasadę przebudowy istniejących na obszarze objętym planem urządzeń melioracyjnych (systemów drenarskich) przed przystąpieniem do realizacji zabudowy na własny koszt inwestorów, a projekt przebudowy należy uzgodnić z Wojewódzkim Zarządem Melioracji i Urzędzeń Wodnych,
- 5) na terenach występowania podziemnej sieci drenarskiej wszelkie inwestycje należy uzgodnić z Wojewódzkim Zarządem Melioracji i Urzędzeń Wodnych,
- 6) wyklucza się z zabudowy kubaturowej posesje nie mogące spełniać warunków zabudowy określonych w przepisach Prawo budowlane,
- 7) w liniach rozgraniczających dróg oznaczonych symbolem KUL, KUD i KD należy rezerwować tereny dla infrastruktury technicznej, natomiast prowadzenie infrastruktury technicznej w liniach rozgraniczających drogi oznaczonej symbolem KUG jest dopuszczalne wyłącznie za zgodą Zarządcy drogi,
- 8) w przypadkach uzasadnionych wymogami technicznymi plan dopuszcza prowadzenie sieci infrastruktury technicznej poza liniami rozgraniczającymi ulic, na działkach stanowiących własność osób trzecich.
- 9) ustala się możliwość podziału na działki budowlane terenów pod warunkiem zachowania przepisów szczególnych oraz pozostałych ustaleń planu, przy czym muszą być spełnione następujące warunki:
 - a) projekt podziału terenu winien zawierać wszystkie urządzenia sieci infrastruktury technicznej, przy czym zabrania się lokalizowania w nowo wydzielanych drogach urządzeń pogarszających warunki użytkowe zgodne z przeznaczeniem drogi publicznej,
 - b) w wyniku podziału terenu na działki budowlane należy zachować wartości użytkowe zgodne z przeznaczeniem w planie wszystkich fragmentów terenu pozostałych po podziale, z zachowaniem innych ustaleń planu.
 - c) plan zakazuje podziału działki o nr ewid. 147/4 z ograniczeniem zabudowy do 1-go budynku z uwagi na konieczność ochrony cennego drzewostanu dębowego.
- 10) ustala się następujące minimalne odległości zabudowy od linii rozgraniczających dróg:
 - a) oznaczonych symbolem KUL, KUD i KD - 5m ,
 - b) oznaczonej symbolem KUG - 20m ,
- 11) usytuowanie budynków powinno być realizowane w odległości min. 5m. od rowów melioracyjnych,
- 12) linia ogrodzeń nie może przekraczać granicy działki oraz linii rozgraniczającej ulicy lub placu bądź innej linii ustalonej w planie. Ogrodzenie powinno być ażurowe co najmniej powyżej 0,6m. od poziomu terenu, łączna powierzchnia prześwitów umożliwiającą naturalny przepływ powietrza powinna wynosić min.25% powierzchni ażurowej części ogrodzenia między słupami.

- 13) bramy i furtki w ogrodzeniu nie mogą otwierać się na zewnątrz działki. Linia ogrodzenia winna przebiegać w odległości min. 0,5m od gazociągu. Ogrodzenia wzdłuż naturalnych cieków i zbiorników wodnych powinny przebiegać w odległości nie mniejszej niż 5,0m. od górnej skarpy cieku,
- 14) w linii ogrodzenia należy umiejscawiać szafki gazowe i energetyczne zapewniając do nich dostęp od strony ulicy,
- 15) potrzeby w zakresie parkowania inwestorzy i właściciele posesji zapewniają na terenach swoich działek, w liczbie wynikającej z ustalonych wskaźników, zgodnie z ustaleniami szczegółowymi dla obszarów funkcjonalnych,
- 16) dopuszcza się urządzenie miejsc postojowych w przestrzeni ulic układu obsługującego poza jezdniami, tylko na tych ulicach, których szerokość w liniach rozgraniczających wynosi minimum 15,0 m,
- 17) wewnętrzna obsługa komunikacyjna obszarów nie wniesiona na rysunek planu lub oznaczona linią przerywaną stanowi własność prywatną i nie podlega obowiązkowi przejęcia przez Gminę,
- 18) w przypadku obszarów, dla których nie wniesiono na rysunek planu propozycji podziału terenu na poszczególne działki inwestycyjne i odpowiadającego im układu dróg dojazdowych, możliwość wydania decyzji podziałowych i pozwolenia na budowę uzależnia się od przedłożenia przez inwestora zgodnej z ustaleniami niniejszej uchwały, koncepcji zagospodarowania terenu uwzględniającej obsługę inżynierską i komunikacyjną terenu powiązaną z włączeniami do układu dróg publicznych i uzgodnioną z Zarządcą dróg przyległych do dzielonego obszaru,
- 19) umieszczanie wolnostojących znaków informacyjno-plastycznych i reklam nie może powodować utrudnień w komunikacji pieszej i kołowej oraz nie może, poprzez przesłonięcie powiązań widokowych, uniemożliwiać odczytanie kompozycji przestrzennej układów urbanistycznych ,
- 20) umieszczanie reklam i znaków informacyjno-plastycznych na małych obiektach kubaturowych i innych użytkowych elementach wyposażenia przestrzeni publicznych (wiaty przystankowe, kioski, latarnie) nie może utrudniać korzystania z nich lub zakłócać ich użytkowania,
- 21) usytuowanie wolnostojących znaków informacyjno-plastycznych i reklam na poboczach ulic, musi być zgodne z przepisami dotyczącymi bezpieczeństwa ruchu drogowego i przepisami Prawa budowlanego,

§ 9

Ustala się, że na całym obszarze działania planu obowiązują następujące zasady ochrony i kształtowania środowiska:

- 1) nie dopuszcza się naruszania istniejących na terenie opracowania obszarów leśnych, z wyjątkiem tych, które otrzymały zgodę odpowiednich władz na zmianę przeznaczenia gruntów leśnych na cele nieleśne.
- 2) plan przyjmuje 15 m strefę ochronną wokół drzew- pomników przyrody, w której wszelkie zamierzenia inwestycyjne wymagają uzgodnienia z Konserwatorem Przyrody.
- 3) plan ustala usytuowanie zabudowy w odległości min. 10 m od ściany lasów,
- 4) ustala się zakaz naruszania naturalnego charakteru cieków i zbiorników wodnych z wyjątkiem koniecznych zmian ze względu na potrzeby wzrostu retencji wodnej, ochrony przeciwpożarowej lub przeciwpowodziowej oraz budowy układu drogowego,
- 5) ustala się zakaz osuszania i zanieczyszczania zbiorników wodnych,

- 6) istniejące ciek i rowy melioracyjne, w trakcie robót konserwacyjnych nie mogą być poszerzane i pogłębiane, ponieważ zwiększy to ich drenujący charakter (zakaz nie dotyczy robót odtworzeniowych),
- 7) zaleca się , aby wszelkie konieczne uzbrowienie prowadzone było w płytkich wykopach, nie naruszając stosunków wodnych – kanalizacja sanitarna winna być wykonana w sposób zapewniający szczelność przewodów, studzienek i przepompowni,
- 8) wprowadza się ochronę wód podziemnych i naziemnych poprzez zakaz lokalizacji obiektów, których oddziaływanie lub emitowane zanieczyszczenia mogą negatywnie wpłynąć na stan tych wód oraz nakaz podłączenia wszystkich obiektów do sieci gminnych po ich realizacji,
- 9) w celu ochrony powietrza plan zaleca ogrzewanie pomieszczeń gazem ziemnym, olejem nisko siarkowym lub innymi paliwami ekologicznie czystymi,
- 10) ustala się obowiązek zachowania walorów środowiska przyrodniczego, w tym również odpowiedzialności właścicieli działek za sprawowanie opieki nad tworami przyrody znajdującymi się na terenie działek, a przede wszystkim zachowanie istniejącej zieleni wysokiej: lasów, pojedynczych drzew, zadrzewień śródpolnych i przydrożnych oraz zieleni łąkowej.

Rozdział 3

Ustalenia dla poszczególnych terenów

Tereny zabudowy usługowej z budynkiem mieszkalnym dla właściciela

§ 10

- 1. Pod zabudowę usługową z budynkiem mieszkalnym dla właściciela przeznacza się tereny oznaczone na rysunku planu symbolem **U/MN** .
- 2. Na terenach , o których mowa w ust.1, obowiązują następujące zasady zagospodarowania:
 - 1) dopuszcza się realizację zabudowy usługowej jako przeznaczenie podstawowe oraz budynku mieszkalnego dla właściciela zakładu w formach wolnostojącej lub bliźniaczej , na jednej działce jeden budynek,
 - 2) plan ustala obowiązek utworzenia odpowiedniego pasa zieleni izolacyjnej na działkach sąsiadujących z działkami przeznaczonymi dla zabudowy mieszkaniowej jednorodzinnej,
 - 3) ustala się nieprzekraczalną wysokość zabudowy jednorodzinnej – do 15m w kalenicy dachu licząc od poziomu gruntu istniejącego ,
 - 4) dostosowanie architektury budynków do otaczającego krajobrazu poprzez staranne opracowanie projektowe, zastosowanie dachów dwu- i wielospadowych i nachyleniu połaci w granicach 35⁰-45⁰ oraz tradycyjnych materiałów wykończeniowych,
 - 5) uciążliwość usług winna być ograniczona do lokalizacji tj. granic własności posiadanej działki,
 - 6) powierzchnia biologicznie czynna działki nie może być mniejsza niż 30% jej powierzchni,
 - 7) minimalną powierzchnię działki powstałej w wyniku wtórnych podziałów 850 m² dla zabudowy bliźniaczej i 1000m² dla zabudowy wolnostojącej,
 - 8) front działki powstałej w wyniku wtórnych podziałów nie mniejszy niż 11m dla zabudowy bliźniaczej i 16m dla zabudowy wolnostojącej,

- 9) zakaz lokalizowania komunikacji kołowej wewnętrznej na granicy z działkami przeznaczonymi dla zabudowy mieszkaniowej, wyznaczonymi na terenach budownictwa mieszkaniowego,
- 10) parkingi dla wszystkich nowo wznoszonych obiektów powinny być zlokalizowane na terenie posesji, na której obiekt będzie wznoszony- wg wskaźnika: 3 m.p./ 100m² pow. użytkowej ,

Tereny zabudowy usług komercyjnych

§ 11

1. Pod zabudowę usługową przeznacza się tereny oznaczone na rysunku planu symbolem **Uk**
2. Na terenach , o których mowa w ust.1 plan ustala przeznaczenie podstawowe: obiekty usług i składów użyteczności publicznej związanej z obsługą handlu (sklepy, hurtownie, budynki biurowe), składy, bazy i zaplecza oraz inne obiekty usługowe kubaturowe, których uciążliwość nie wykracza poza granice działki.
3. Na terenach , o których mowa w ust.1, obowiązują następujące zasady zagospodarowania:
 - 1) dopuszcza się realizację zabudowy usługowej w formach wolnostojącej lub bliźniaczej , na jednej działce jeden budynek,
 - 2) ustala się nieprzekraczalną wysokość zabudowy – do 12m w kalenicy dachu licząc od poziomu gruntu istniejącego,
 - 3) dostosowanie architektury budynków do otaczającego krajobrazu poprzez staranne opracowanie projektowe, zastosowanie dachów dwu- i wielospadowych i nachyleniu połaci w granicach 35⁰-45⁰ oraz tradycyjnych materiałów wykończeniowych,
 - 4) uciążliwość usług winna być ograniczona do lokalizacji tj. granic własności posiadanej działki,
 - 5) obowiązuje zakaz lokalizowania obiektów mieszkalnych, służby zdrowia i oświaty,
 - 6) powierzchnia biologicznie czynna działki nie może być mniejsza niż 30% jej powierzchni,
 - 7) minimalną powierzchnię działki powstałej w wyniku wtórnych podziałów 450 m² dla zabudowy bliźniaczej i 850m² dla zabudowy wolnostojącej,
 - 8) front działki powstałej w wyniku wtórnych podziałów nie mniejszy niż 11m dla zabudowy bliźniaczej i 16 m dla zabudowy wolnostojącej,
 - 9) zakaz lokalizowania komunikacji kołowej wewnętrznej na granicy z działkami przeznaczonymi dla zabudowy mieszkaniowej, wyznaczonymi na terenach budownictwa mieszkaniowego,
 - 10) parkingi dla wszystkich nowo wznoszonych obiektów powinny być zlokalizowane na terenie posesji, na której obiekt będzie wznoszony- wg wskaźnika: 3 m.p./ 100m² pow. użytkowej .

Tereny zabudowy mieszkaniowo – usługowej

§ 12

1. Pod zabudowę mieszkaniowo-usługową przeznacza się tereny oznaczone na rysunku planu symbolem MN/U.

2. Na terenach, o których mowa w ust.1 obowiązują następujące zasady zagospodarowania:

- 1) adaptuje się istniejącą zabudowę mieszkaniową,
- 2) dopuszcza się realizację zabudowy mieszkaniowej jednorodzinnej oraz usług i nieuciążliwego rzemiosła usługowego, których uciążliwość nie wykracza poza granice działki,
- 3) wyklucza się lokalizację handlu hurtowego, usług lakierniczych, blacharskich, transportowych, motoryzacyjnych, drukarskich, baz, składów i magazynów rzemiosła produkcyjnego, stolarstwa, przetwórstwa tworzyw sztucznych, przetwórstwa mięsnego i warzywno-owocowego, piekarnie, pralnie i innych obiektów przeznaczonych na działalność gospodarczą uciążliwą dla otoczenia oraz budowę i rozbudowę(istniejących) zakładów produkcyjnych itp.,
- 4) ustala się nieprzekraczalną wysokość zabudowy jednorodzinnej – do 15m w kalenicy dachu licząc od poziomu gruntu istniejącego,
- 5) ustala się nieprzekraczalną wysokość zabudowy usługowej – do 12 m licząc od poziomu terenu do kalenicy,
- 6) parkingi i garaże dla wszystkich nowo wznoszonych obiektów powinny być zlokalizowane na terenie posesji, na której obiekt będzie wznoszony- wg wskaźnika:
 - a) 3 m.p./ 100m² pow. użytkowej - dla obiektów usług nieuciążliwych,
 - b) 2 m.p./ działkę - dla zabudowy mieszkaniowej jednorodzinnej,
- 7) nowo tworzone działki pod zabudowę mieszkaniową i usługową winny posiadać powierzchnię minimum 800m² dla zabudowy wolnostojącej i min. 650m² dla zabudowy bliźniaczej,
- 8) front działki powstałej w wyniku wtórnych podziałów nie mniejszy niż 16 m dla zabudowy wolnostojącej i min. 11 m dla zabudowy bliźniaczej,
- 9) sytuowanie budynków wzdłuż wyznaczonej na rysunku planu linii zabudowy,
- 10) dostosowanie architektury budynków do otaczającego krajobrazu poprzez staranne opracowanie projektowe, zastosowanie dachów dwu- i wielospadowych i nachyleniu połaci w granicach 35⁰ - 45⁰ oraz tradycyjnych materiałów wykończeniowych, możliwość lokalizowania budynków gospodarczych parterowych, bez poddaszy użytkowych.
- 11) obowiązują następujące wymogi z zakresu ochrony środowiska:
 - a) zakaz lokalizacji obiektów o uciążliwej funkcji produkcyjnej oraz zakaz lokalizacji innych obiektów mogących powodować stałe bądź okresowe uciążliwości dla podstawowych funkcji terenu w tym również tzw. uciążliwości nie normowane (np. odory) lub pogarszających stan środowiska (w rozumieniu przepisów szczególnych),
 - b) ewentualna uciążliwość dla środowiska wywołana przez obiekty usługowe i inne nie może wykraczać poza teren lokalizacji obiektu i tym samym wywoływać konieczności ustanawiania strefy ochronnej,
 - c) powierzchnia biologicznie czynna nowo zabudowywanych działek nie może być mniejsza niż 60% ich powierzchni,

Tereny zabudowy mieszkaniowej

§ 13

1. Pod zabudowę mieszkaniową przeznacza się tereny oznaczone na rysunku planu symbolem **MN**.
2. Na terenach, o których mowa w ust.1, obowiązują następujące zasady zagospodarowania:
 - 1) dopuszcza się realizację zabudowy mieszkaniowej jednorodzinnej w formach wolnostojącej i bliźniaczej, na jednej działce jeden budynek,
 - 2) ustala się nieprzekraczalną wysokość zabudowy jednorodzinnej – do 15m w kalenicy dachu licząc od poziomu gruntu istniejącego,
 - 3) w lokalach mieszkalnych usytuowanych w parterach budynków zezwala się na przeznaczenie części pomieszczeń na cele usług typu: prywatny gabinet lekarski lub stomatologiczny, prywatna pracownia projektowa, prywatne biuro rachunkowe lub notarialne, prywatna kancelaria adwokacka,
 - 4) dostosowanie architektury budynków do otaczającego krajobrazu poprzez staranne opracowanie projektowe, zastosowanie dachów dwu- i wielospadowych i nachyleniu połaci w granicach 35⁰-45⁰ oraz tradycyjnych materiałów wykończeniowych,
 - 5) sytuowanie budynków wzdłuż wyznaczonej na rysunku planu linii zabudowy,
 - 6) parkingi i garaże dla wszystkich nowo wznoszonych obiektów powinny być zlokalizowane na terenie posesji, na której obiekt będzie wznoszony - wg wskaźnika : 2 m.p./ działkę ,
 - 7) możliwość lokalizowania budynków gospodarczych parterowych bez poddaszy użytkowych,
 - 8) minimalną powierzchnię działki powstałej w wyniku wtórnych podziałów 800 m²dla zabudowy wolnostojącej i min. 650m² dla zabudowy bliźniaczej,
 - 9) front działki powstałej w wyniku wtórnych podziałów nie mniejszy niż 16 m dla zabudowy wolnostojącej i min. 11 m dla zabudowy bliźniaczej,
 - 10) dopuszcza się realizację usług nieuciążliwych wbudowanych, których uciążliwość nie wykracza poza obiekt budowlany,
 - 11) powierzchnia biologicznie czynna działki nie może być mniejsza niż 60% jej powierzchni,

Tereny produkcyjno-usługowe z budynkiem mieszkalnym dla właściciela

§ 14

1. Pod realizację zabudowy produkcyjno-usługowej z budynkiem mieszkalnym dla właściciela przeznacza się tereny oznaczone na rysunku planu symbolem **P/U/MN**.
2. Na terenie, o którym mowa w ust.1 obowiązują następujące zasady zagospodarowania:
 - 1) dopuszcza się podział terenu na działki pod warunkiem dostosowania wielkości i kształtu działek do sposobu ich zagospodarowania oraz potrzeb związanych z funkcjonowaniem istniejących i projektowanych urządzeń i obiektów zgodnie z przepisami szczególnymi oraz zachowaniem min. 30% powierzchni biologicznie czynnej dla każdej działki,

- 2) wydzielane działki nie mogą tracić wartości użytkowych oraz winny mieć zapewnione odpowiednie dojazdy i dostęp do infrastruktury technicznej,
- 3) nieprzekraczalne linie zabudowy dla nowych obiektów kubaturowych wyznacza się wzdłuż linii usytuowanej min.5,0m od ogrodzenia całego terenu, linie zabudowy dla poszczególnych działek zostaną ustalone na podstawie przepisów szczególnych w procesie otrzymywania decyzji o warunkach zabudowy i zagospodarowania terenu,
- 4) nakazuje się ograniczenie wysokości zabudowy do 15,0 m od poziomu terenu do kalenicy lub przy dachach płaskich do najwyższego punktu ścian zewnętrznych,
- 5) wszystkie inwestycje w terenie P/U/MN należy traktować jako inwestycje mogące pogorszyć stan środowiska, przy zachowaniu środków technicznych zmniejszających uciążliwość oraz przy zastosowaniu rozwiązań przestrzennych w sposobie zagospodarowania działki (zieleni izolacyjnej w pasie terenu położonego pomiędzy ogrodzeniem a nieprzekraczalną linią zabudowy), uciążliwość obiektów nie może wykraczać poza teren lokalizacji i tym samym wywoływać konieczności ustanawiania strefy ochronnej,
- 6) zagospodarowanie terenu nie może powodować zanieczyszczenia wód gruntowych, gruntu w obszarze i na terenach przyległych,
- 7) na terenach własnych działek należy zapewnić odpowiednią ilość miejsc postojowych dla pracowników i użytkowników,
- 8) na terenie każdej działki należy wydzielić odpowiednie miejsce na pojemniki do selektywnej zbiórki odpadów, opróżnianych okresowo w miarę potrzeb do zakładów utylizacji na podstawie stosownych umów indywidualnych lub zbiorowych,

Tereny zabudowy zagrodowej

§ 15

1. Pod realizację zabudowy mieszkaniowej jednorodzinnej i zagrodowej przeznacza się teren oznaczony na rysunku planu symbolem **MR**.
2. Na terenie, o którym mowa w ust.1 obowiązują następujące zasady zagospodarowania:
 - 1) dopuszcza się realizację zabudowy mieszkaniowej jednorodzinnej i zagrodowej ,
 - 2) ustala się nieprzekraczalną wysokość zabudowy jednorodzinnej – do 12,5 m w kalenicy dachu licząc od poziomu gruntu istniejącego,
 - 3) dopuszcza się wysokość budynków gospodarczych i garaży oraz budynków dla prowadzenia działalności usługowej i gospodarczej nie więcej niż 1 kondygnację użytkową,
 - 4) dostosowanie architektury budynków do otaczającego krajobrazu poprzez staranne opracowanie projektowe, zastosowanie dachów dwu- i wielospadowych i nachyleniu połaci w granicach 35° - 45° oraz tradycyjnych materiałów wykończeniowych,
 - 5) sytuowanie budynków wzdłuż wyznaczonej na rysunku planu linii zabudowy,
 - 6) jako przeznaczenie uzupełniające plan ustala lokalizację:
 - a) budynków inwentarskich i gospodarczo-składowych w ilości maksymalnej trzech na działce,
 - b) wbudowanych lokali usługowych, przeznaczonych dla prowadzenia działalności gospodarczej,
 - c) urządzeń infrastruktury technicznej dla potrzeb lokalnych,
 - 7) dla zabudowy zagrodowej wielkość nowotworzonej działki winna się zawierać w granicach 1500-2500 m²,

- 8) ewentualna uciążliwość winna być ograniczona do lokalizacji tj. granic własności posiadanej działki,
- 9) powierzchnia biologicznie czynna działki nie może być mniejsza niż 30% jej powierzchni,
- 10) zakaz lokalizacji obiektów o uciążliwej funkcji produkcyjnej oraz innych obiektów mogących powodować stałe bądź okresowe uciążliwości dla podstawowych funkcji terenu,

Tereny upraw rolnych i ogrodniczych

§ 16

- 1. Dla terenów rolniczej przestrzeni produkcyjnej wyznaczonych w planie i oznaczonych na rysunku planu symbolem **R** ustala się przeznaczenie na funkcję rolniczą (produkcja rolnicza kształtowana w systemie rolnictwa zrównoważonego, opartego na zasadach zintegrowanych lub ekologicznych metod produkcji rolnej, dostosowanych do przyrodniczych, społecznych i ekonomicznych uwarunkowań – bez prawa zabudowy).
- 2. Na terenie, o którym mowa w ust.1 obowiązują następujące zasady zagospodarowania:
 - 1) ustala się utrzymanie funkcji rolniczej oraz zakaz wprowadzania nowej zabudowy kubaturowej w tym również zabudowy związanej z produkcją rolną,
 - 2) adaptuje się istniejącą zabudowę siedliskową z dopuszczeniem modernizacji i przebudowy,
 - 3) dopuszcza się usługi: rekreacji, turystyki i sportu – bez prawa zabudowy i wykonywania ogrodzeń (zaplecze kubaturowe dla w/w usług zgodnie z rysunkiem planu),
 - 4) dopuszcza się realizację sieci napowietrznej i podziemnej infrastruktury technicznej oraz związanych z nimi urządzeniami,
 - 5) wyklucza się intensywne metody produkcji rolnej o technologii zagrażającej środowisku przyrodniczemu,

Tereny lasów

§ 17

- 1. Tereny lasów oznaczono na rysunku planu symbolem **LS**.
- 2. Na terenie, o którym mowa w ust.1 obowiązują następujące zasady zagospodarowania:
 - 1) ustala się adaptację istniejącej zieleni i duktów leśnych,
 - 2) ustala się zakaz wprowadzania zabudowy kubaturowej ,

Rozdział 4

Ustalenia komunikacyjne

§ 18

1. Ustala się przebiegi dla ulic obsługujących obszar, zgodnie z rysunkiem planu, oraz ich linie rozgraniczające i hierarchię funkcjonalną w podziale na:

- 1) droga ponadlokalna oznaczona symbolem literowym KUG o min. szerokościach w liniach rozgraniczających 40m, obowiązuje zakaz bezpośrednich wjazdów z działek na drogę oraz włączeń ulic dojazdowych i wewnętrznych, o których mowa w § 19 ust. 3 i 4,
- 2) ulice zbiorcze oznaczona symbolem literowym KUZ, w liniach rozgraniczających 20m ,
- 3) ulice lokalne (gminne) o minimalnych szerokościach w liniach rozgraniczających 12,0 m i postulowanych szerokościach jezdni 6,0m, oznaczone symbolem literowym KUL na rysunku planu,
- 4) ulice dojazdowe (gminne) o minimalnych szerokościach w liniach rozgraniczających 10,0m i postulowanych szerokościach jezdni 5,0m, oznaczone symbolem literowym KUD na rysunku plany,
- 5) dojazdy (drogi prywatne) o szerokościach w liniach rozgraniczających 5 – 9 m.

§ 19

1. Dla realizacji wyznaczonego planem układu komunikacyjnego, dla poszczególnych ulic ustala się pasy terenu określone liniami rozgraniczającymi na rysunku planu.

2. Nowo tworzona działka budowlana musi mieć zapewniony dostęp do ulicy – bezpośredni lub przez wydzielony dojazd o szerokości min. 5m i nieprzekraczalnej długości 50m, dojazdy te nie mogą być prowadzone w liniach rozgraniczających drogi oznaczonej KUG oraz przecinać tej drogi,

3. Jeżeli w związku z podziałem nieruchomości na działki niezbędne jest utworzenie nowej ulicy dojazdowej, musi ona odpowiadać następującym warunkom:

- 1) szerokość nowej ulicy w liniach rozgraniczających powinna wynosić 8m,
- 2) nowa ulica powinna mieć dwustronne włączenia do istniejącego układu komunikacyjnego; gdyby to było niemożliwe, ulica o jednostronnym włączeniu i o długości ponad 50m musi mieć stworzone warunki do zawracania, przy czym plan zaleca realizację placyku manewrowego o wymiarach min. 10x12m,
- 3) włączenie nowej ulicy do istniejącego ciągu drogowego może nastąpić albo w osi włączenia ulicy od strony przeciwnej, albo min. 40m od takiego włączenia,
- 4) nie dopuszcza się włączeń tych ulic do drogi oznaczonej symbolem KUG.

4. Adaptuje się dojazdy według stanu istniejącego na terenach , których zainwestowanie uniemożliwia ich przebudowę, z warunkiem zachowanie szerokości w liniach rozgraniczających nie mniejszej niż 5,0 m. Przyjęte linie rozgraniczające, nie zabezpieczają możliwości prowadzenia planowanej, pełnej infrastruktury podziemnej w liniach rozgraniczających. Dopuszcza się na tych terenach prowadzenie części infrastruktury przez tereny działek, przy zachowaniu obowiązujących przepisów.

§ 20

Na terenach układu komunikacyjnego, wyznaczonego na rysunku planu, do czasu jego realizacji dopuszcza się dotychczasowy sposób użytkowania.

§ 21

Ustala się zasadę zabezpieczenia potrzeb parkingowych przez inwestorów i właścicieli posesji na terenach własnych, w liczbie wynikającej z ustalonych wskaźników, zgodnie z ustaleniami szczegółowymi dla obszarów funkcjonalnych.

Rozdział 5

Zasady uzbrojenia terenu

Wodociągi i zaopatrzenie w wodę

§ 22

1. Ustala się, że obszar objęty planem będzie zaopatrywany w wodę z wodociągu grupowego (z ujęciem w Mrowiskach).
2. Plan ustala dostawę wody odbiorcom poprzez indywidualne przyłącza na warunkach określonych przez zarządcę sieci.
3. Do czasu wybudowania sieci wodociągowej dopuszcza się zaopatrzenie w wodę ze studni własnych na działkach.

Kanalizacja

§ 23

1. Dla terenów nie wykluczonych z zabudowy ustala się obowiązek odprowadzania ścieków bytowo-gospodarczych do oczyszczalni ścieków poprzez system kanalizacji bądź wywóz ze zbiorników bezodpływowych przez specjalistyczny zakład oczyszczania na warunkach (ilość i jakość ścieków) określonych przez właściciela (administratora) kanalizacji i oczyszczalni.
2. Ustala się sukcesywne objęcie systemem gminnej sieci kanalizacyjnej istniejącej i projektowanej zabudowy mieszkaniowej i usługowej.
3. Do czasu zrealizowania systemu gminnej sieci kanalizacyjnej dopuszcza się gromadzenie ścieków w zbiornikach bezodpływowych lokalizowanych w granicach działek, zgodnie z obowiązującymi w tym zakresie przepisami.

4. Dla obiektów usługowo-wytwórczych wytwarzających ścieki technologiczne plan ustala obowiązek budowy urządzeń podczyszczających ścieki do parametrów określonych przez odbiorcę w przepisach o jakości ścieków odprowadzanych do kanalizacji komunalnej.
5. Ustala się zakaz wprowadzania nieczyszczonych ścieków do wód powierzchniowych lub do gruntu oraz tworzenia i utrzymywania otwartych kanałów ściekowych.
6. Plan ustala odprowadzanie wód opadowych w systemach indywidualnych powierzchniowo na teren własnej działki i przez infiltrację do gruntu, pod warunkiem spełnienia wymagań określonych przez właściwy organ do spraw ochrony środowiska.
7. Wody opadowe z terenów i obiektów, z których spływ stanowić może zagrożenie dla środowiska powinny być przed wprowadzeniem do odbiorników (wody powierzchniowe, grunt) oczyszczone z piasku, błota i zanieczyszczeń ropopochodnych na odpowiednich urządzeniach podczyszczających (separatorach) lokalizowanych na gruntach własnych inwestorów.

Elektroenergetyka

§ 24

1. Zakłada się zaopatrzenie w energię elektryczną wszystkich terenów zainwestowania w oparciu o istniejące stacje elektroenergetyczne: 110/15 kV "Stara Miłosna" i 110/15 kV „Sulejówek” (poza obszarem opracowania).
2. Ustala się zasadę zasilania w energię elektryczną z sieci elektroenergetycznej poprzez jej budowę i rozbudowę dokonywaną w uzgodnieniu i na warunkach określonych przez właściwy Zakład Energetyczny.

Gazownictwo

§ 25

1. Ustala się zaopatrzenie zabudowy mieszkaniowej i usługowej w gaz ziemny do celów gospodarczych i ewentualnie grzewczych w oparciu o rozbudowaną istniejącą sieć średniego ciśnienia.
2. Warunki techniczne dostawy gazu oraz na budowę gazociągów ustali dostawca gazu – Polskie Górnictwo Naftowe i Gazownictwo S.A. Oddział w Warszawie Mazowiecki Okręgowy Zakład Gazownictwa.
3. Linia ogrodzeń winna przebiegać w odległości nie mniejszej niż 0,5 m od gazociągu.
4. W ogrodzeniach należy sytuować szafkę gazową dostępną od ulicy.

Usuwanie nieczystości stałych i płynnych

§ 26

1. Ustala się wywóz nieczystości stałych poza obszar opracowania.
2. Zakłada się selektywną zbiórkę odpadów. W planach zagospodarowania działek należy wyznaczać miejsce do selektywnego składowania odpadów w urządzeniach przystosowanych do ich gromadzenia .
3. Odpady płynne winny być wywożone na podstawie umów zbiorowych lub indywidualnych do punktu zlewnego.

Hydrografia

§ 27

1. Ustala się zakaz naruszania naturalnego charakteru cieków i zbiorników wodnych z wyjątkiem koniecznych zmian ze względu na potrzeby wzrostu retencji wodnej ochrony przeciwpożarowej oraz przebiegów tras komunikacyjnych określonych w planie.
2. Ustala się zakaz osuszania zbiorników wodnych.
3. Istniejące cieki i rowy melioracyjne, w trakcie robót konserwacyjnych nie mogą być poszerzane i pogłębiane, ponieważ zwiększy to ich drenujący charakter.
4. Plan zaleca, aby wszelkie konieczne uzbrojenie prowadzone było w płytkich wykopach, nie naruszając stosunków wodnych.
5. Ustala się zachowanie funkcji istniejących rowów, do których należy zaliczyć odbiór wód pochodzących ze spływu wód powierzchniowych.

Cieplownictwo

§ 28

1. Ustala się, że istniejące i projektowane budynki będą posiadały własne, indywidualne źródła ciepła.
2. Plan zaleca zaopatrzenie w ciepło na obszarze planu w oparciu o nieszkodliwe ekologicznie czynniki grzewcze: gaz przewodowy, olej niskosiarkowy lub energia elektryczna.

Rozdział 6

Ograniczenia dla zabudowy i zainwestowania

§ 29

1. Na terenach położonych w pasach oddziaływania drogi regionalnej KUG – 20m od krawędzi jezdni obowiązuje nakaz informowania w warunkach zabudowy i zagospodarowania terenu o zagrożeniach w strefach uciążliwości komunikacyjnych oraz o odnośnych przepisach ochrony środowiska.
2. Plan wyklucza zabudowę mieszkaniową na terenie przylegającym do istniejących inwestycji liniowych, tj.: w odległości mniejszej niż 35 m od skraju linii wysokiego napięcia 400kV i 19 m od skraju linii 220kV oraz 9,5 m od skraju linii 110kV (odległość pozioma od skrajnych przewodów linii do krawędzi budynku).
3. Powyższe odległości mogą być weryfikowane w decyzjach o warunkach zabudowy i zagospodarowania terenu w trybie i na zasadach określonych w odrębnych przepisach.
4. Na terenach położonych w pasach oddziaływania linii elektroenergetycznych ustala się, że wszelkie zamierzenia dotyczące sytuowania obiektów budowlanych, sadzenia drzew lub innych działań prowadzących do zmiany zagospodarowania terenu wymagają każdorazowo indywidualnego rozpatrzenia przy współudziale specjalistów z Zakładu Energetycznego w celu określenia warunków zagospodarowania zapewniających zarówno bezpieczeństwo ludzi jak i prawidłową pracę linii wysokiego napięcia.
5. Plan dopuszcza lokalizację nowej zabudowy mieszkaniowej w odległości nie mniejszej niż 40 m od osi torów PKP, pod warunkiem stosowania odpowiednich zabezpieczeń antyhałasowych, przed drganiem i przed zanieczyszczeniem powietrza (zielen izolacyjna).

Rozdział 7

Ustalenia konserwatorskie

w zakresie dóbr kultury

§ 30

1. Na obszarze objętym opracowaniem nie występują obiekty wpisane do rejestru Wojewódzkiego Rejestru Zabytków.
2. W stosunku do obszarów stanowisk archeologicznych (oznaczonych na rysunku planu symbolem i numeracją) plan ustala:
 - wszystkie zmiany w użytkowaniu i zagospodarowaniu terenów oraz planowane inwestycje wymagają uzgodnień z Wojewódzkim Konserwatorem Zabytków
 - dopuszczenie zmian w użytkowaniu i zagospodarowaniu terenów oraz planowanych inwestycji uzależnione jest od wykonania – na koszt inwestora – badań i dokumentacji stanowiska archeologicznego tj. przeprowadzenia archeologicznych badań wykopaliskowych, wyprzedzających działania inwestycyjne. Badania archeologiczne, ze względu na sezonowy charakter prac, mogą być prowadzone od maja do września , przez upoważnioną osobę posiadającą zezwolenie Woj.Konserwatora Zabytków,

Rozdział 8

Przepisy przejściowe i końcowe

§ 31

Do spraw z zakresu zagospodarowania przestrzennego gminy Halinów, z terenu objętego planem, wszczętych przed dniem wejścia w życie planu, a nie zakończonych decyzją ostateczną, stosuje się ustalenia planu.

§ 32

Zgodnie z art. 10 ust.3 ustawy o zagospodarowaniu przestrzennym ustala się wysokość stawki procentowej, służącej naliczaniu jednorazowej opłaty od wzrostu wartości nieruchomości związanego z uchwaleniem niniejszego planu. Stawkę procentową określa się w wysokości 0% dla całego obszaru planu.

§ 33

W odniesieniu do terenów objętych planem tracą moc zapisy planu ogólnego zagospodarowania przestrzennego gminy Halinów, zatwierdzonego uchwałą Nr VI/27/94 Rady Gminy Halinów z dnia 10 listopada 1994r. oraz zmiana miejscowego planu ogólnego zagospodarowania przestrzennego gminy Halinów, zatwierdzona uchwałą Nr XXII/205/97 Rady Gminy Halinów z dnia 24 kwietnia 1997r. a także zmiana miejscowego planu zagospodarowania przestrzennego gminy Halinów, zatwierdzona uchwałą Nr XXIX/256/98 Rady Gminy Halinów z dnia 23 kwietnia 1998r.

§ 34

Wykonanie uchwały powierza się Zarządowi Miasta Halinów.

§ 35

Uchwała wymaga ogłoszenia w Dzienniku Urzędowym Województwa Mazowieckiego.

§ 36

Uchwała wchodzi w życie po upływie 14 dni od dnia jej ogłoszenia w Dzienniku Urzędowym Województwa Mazowieckiego.

Pełniący Funkcję Organów Gminy:


inż. Włodzimierz Karasek

PEŁNIĄCY FUNKCJE
ORGANÓW GMINY

inż. Włodzimierz Karasek

Załącznik Nr 1 do Uchwały Nr XLV/218/02 Rady Miejskiej w Halinowie z dnia 16 września 2002 r.

JOZEFIN MIEJSCOWY PLAN ZAGOSPODAROWANIA PRZESTRZENNEGO

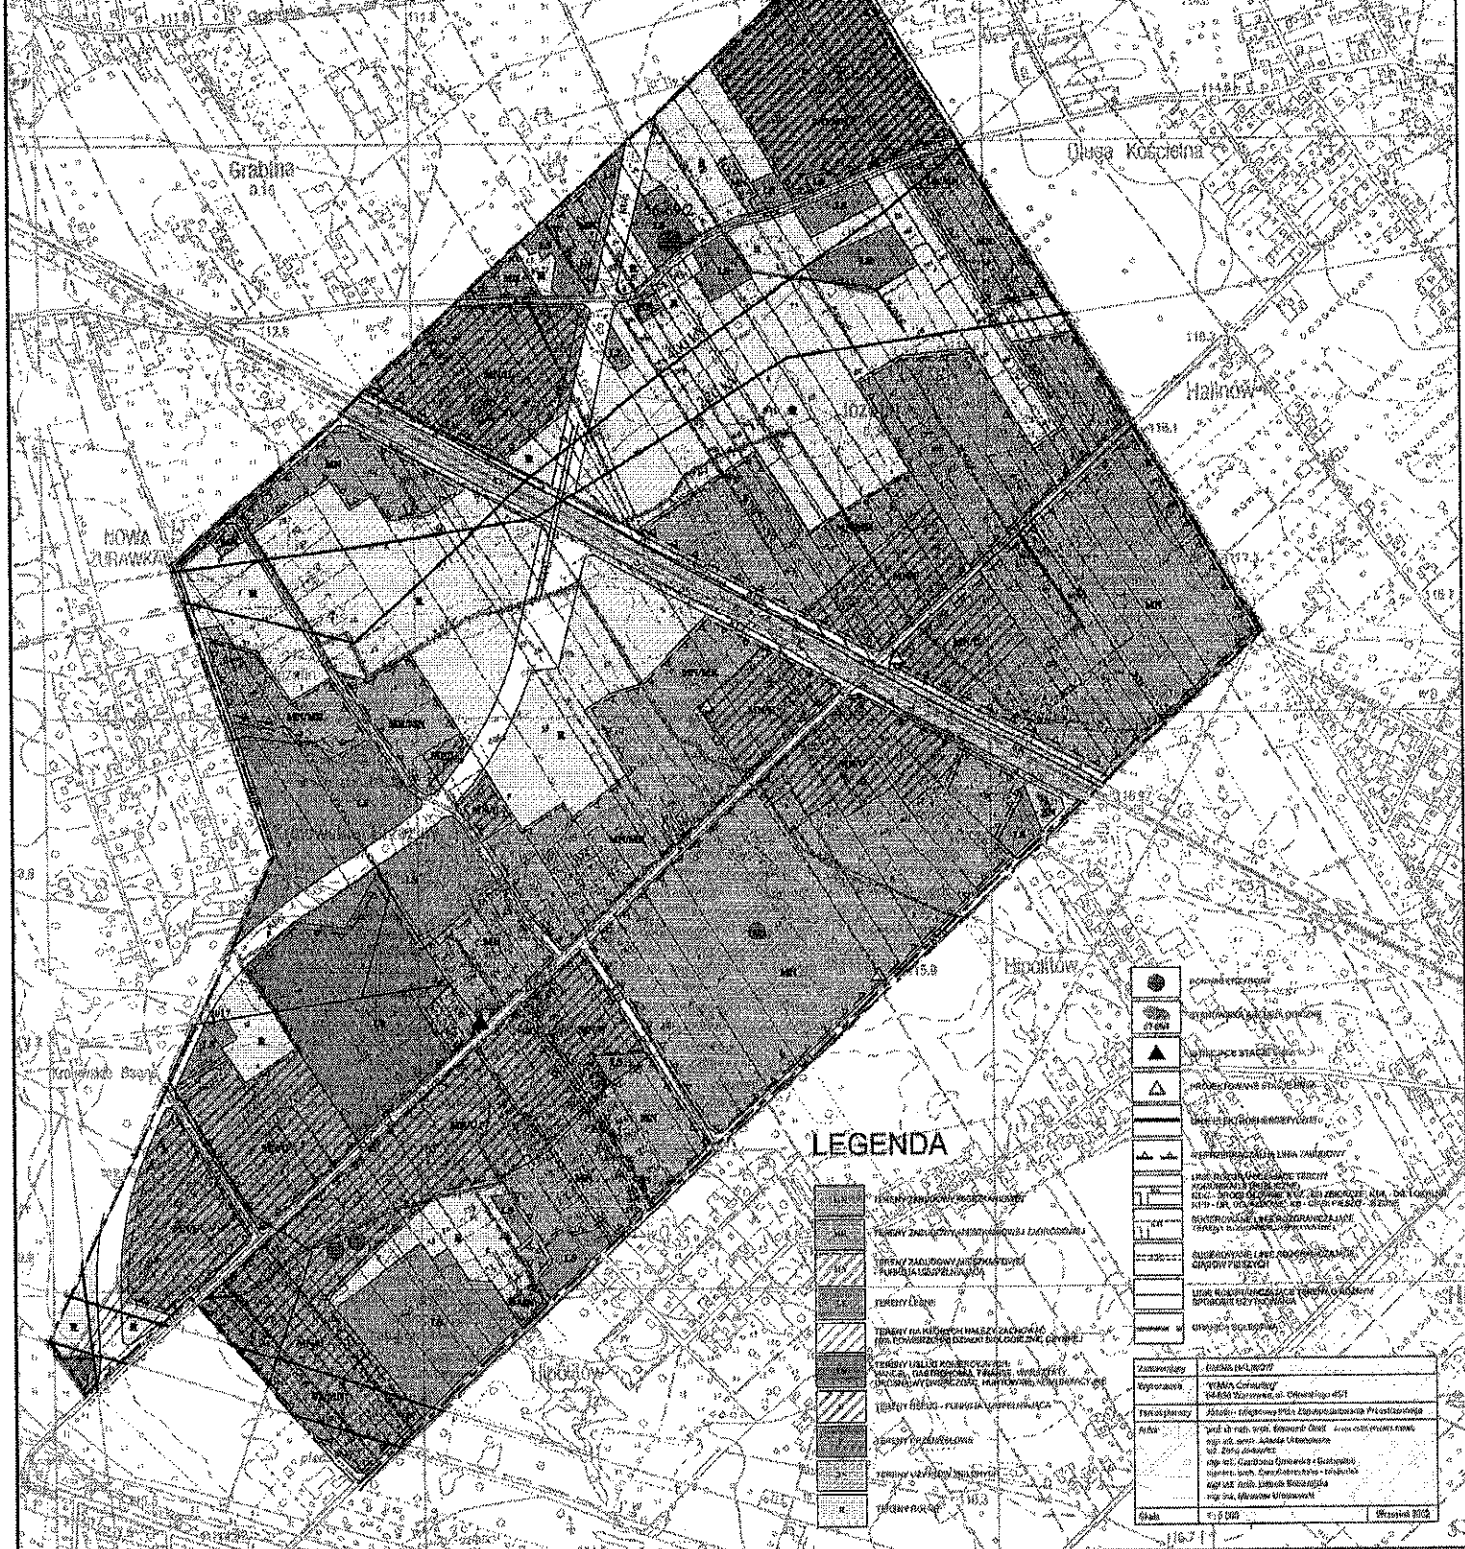

LEGENDA

[Symbol: diagonal lines /]	TERENY ZAGOSPODAROWANIA PRZEMYSŁOWO-PRACOWNICZEGO
[Symbol: diagonal lines \]	TERENY ZAGOSPODAROWANIA PRZEMYSŁOWO-PRACOWNICZEGO Z DZIAŁALNOŚCIĄ
[Symbol: diagonal lines -]	TERENY ZAGOSPODAROWANIA PRZEMYSŁOWO-PRACOWNICZEGO WYKONAWCZO-PRACOWNICZEGO
[Symbol: diagonal lines =]	TERENY URBANIZACJI
[Symbol: diagonal lines +]	TERENY NA KOTŁOWNI HALCZYŃSKIEJ ZAKŁADU PRACOWNICZEGO Z DZIAŁALNOŚCIĄ WYKONAWCZO-PRACOWNICZĄ
[Symbol: diagonal lines x]	TERENY URBANIZACJI KOTŁOWNI HALCZYŃSKIEJ ZAKŁADU PRACOWNICZEGO Z DZIAŁALNOŚCIĄ WYKONAWCZO-PRACOWNICZĄ
[Symbol: diagonal lines o]	TERENY URBANIZACJI
[Symbol: diagonal lines .]	TERENY URBANIZACJI
[Symbol: diagonal lines ^]	TERENY URBANIZACJI
[Symbol: diagonal lines v]	TERENY URBANIZACJI
[Symbol: diagonal lines >]	TERENY URBANIZACJI
[Symbol: diagonal lines <]	TERENY URBANIZACJI

[Symbol: circle]	POWIATOWA GRANICA
[Symbol: square]	GRANICE WSI
[Symbol: triangle up]	WYMIAROWE STACJE
[Symbol: triangle down]	PROJEKTYWNE STACJE
[Symbol: rectangle]	WYMIAROWE STACJE
[Symbol: rectangle]	PROJEKTYWNE STACJE
[Symbol: rectangle]	WYMIAROWE STACJE
[Symbol: rectangle]	PROJEKTYWNE STACJE
Wymiarowo	1:1000
Wykonano	15.09.2002
Terminowość	15.09.2002
Autorka	inż. Włodzimierz Karasek
Opis	inż. Włodzimierz Karasek
Skala	1:1000
Wzrost	16.09.2002

PEŁNIĄCY FUNKCJE
ORGANÓW GMINY
Włodzimierz Karasek
inż. Włodzimierz Karasek