


OBIEKT	SALA SPORTOWA W HALIOWIE
INWESTOR	ZESPÓŁ SZKÓŁ W HALIOWIE
Funkcja	limię i nożwisko
Projektant	inż. Ryszard Suchora
Sprawdzający	inż. Tadeusz Pęczeski
Systemt	mgr inż. Roman Kopyciuk
BRANŻA	Konstrukcja
DATA:	XII. 2005r.
SKALA:	1:10
NR RYS.	K-10

Plac Szkolny Dwór 28  
21-500 Biala Podlaska  
tel. (0-83) 342-00-36



DREWNO KLEJONE KL. GL32c  
SRUBY KL. 10.9  
ELEKTRODY ER-146

ZESTAWIENIE DREWNA KLEJONEGO wg ZD/1  
ZESTAWIENIE STALI wg ZS/6  
POLĄCZENIA BLACH SPÓINA  
PACHWINOWA GR. 3mm  
UWAGA:

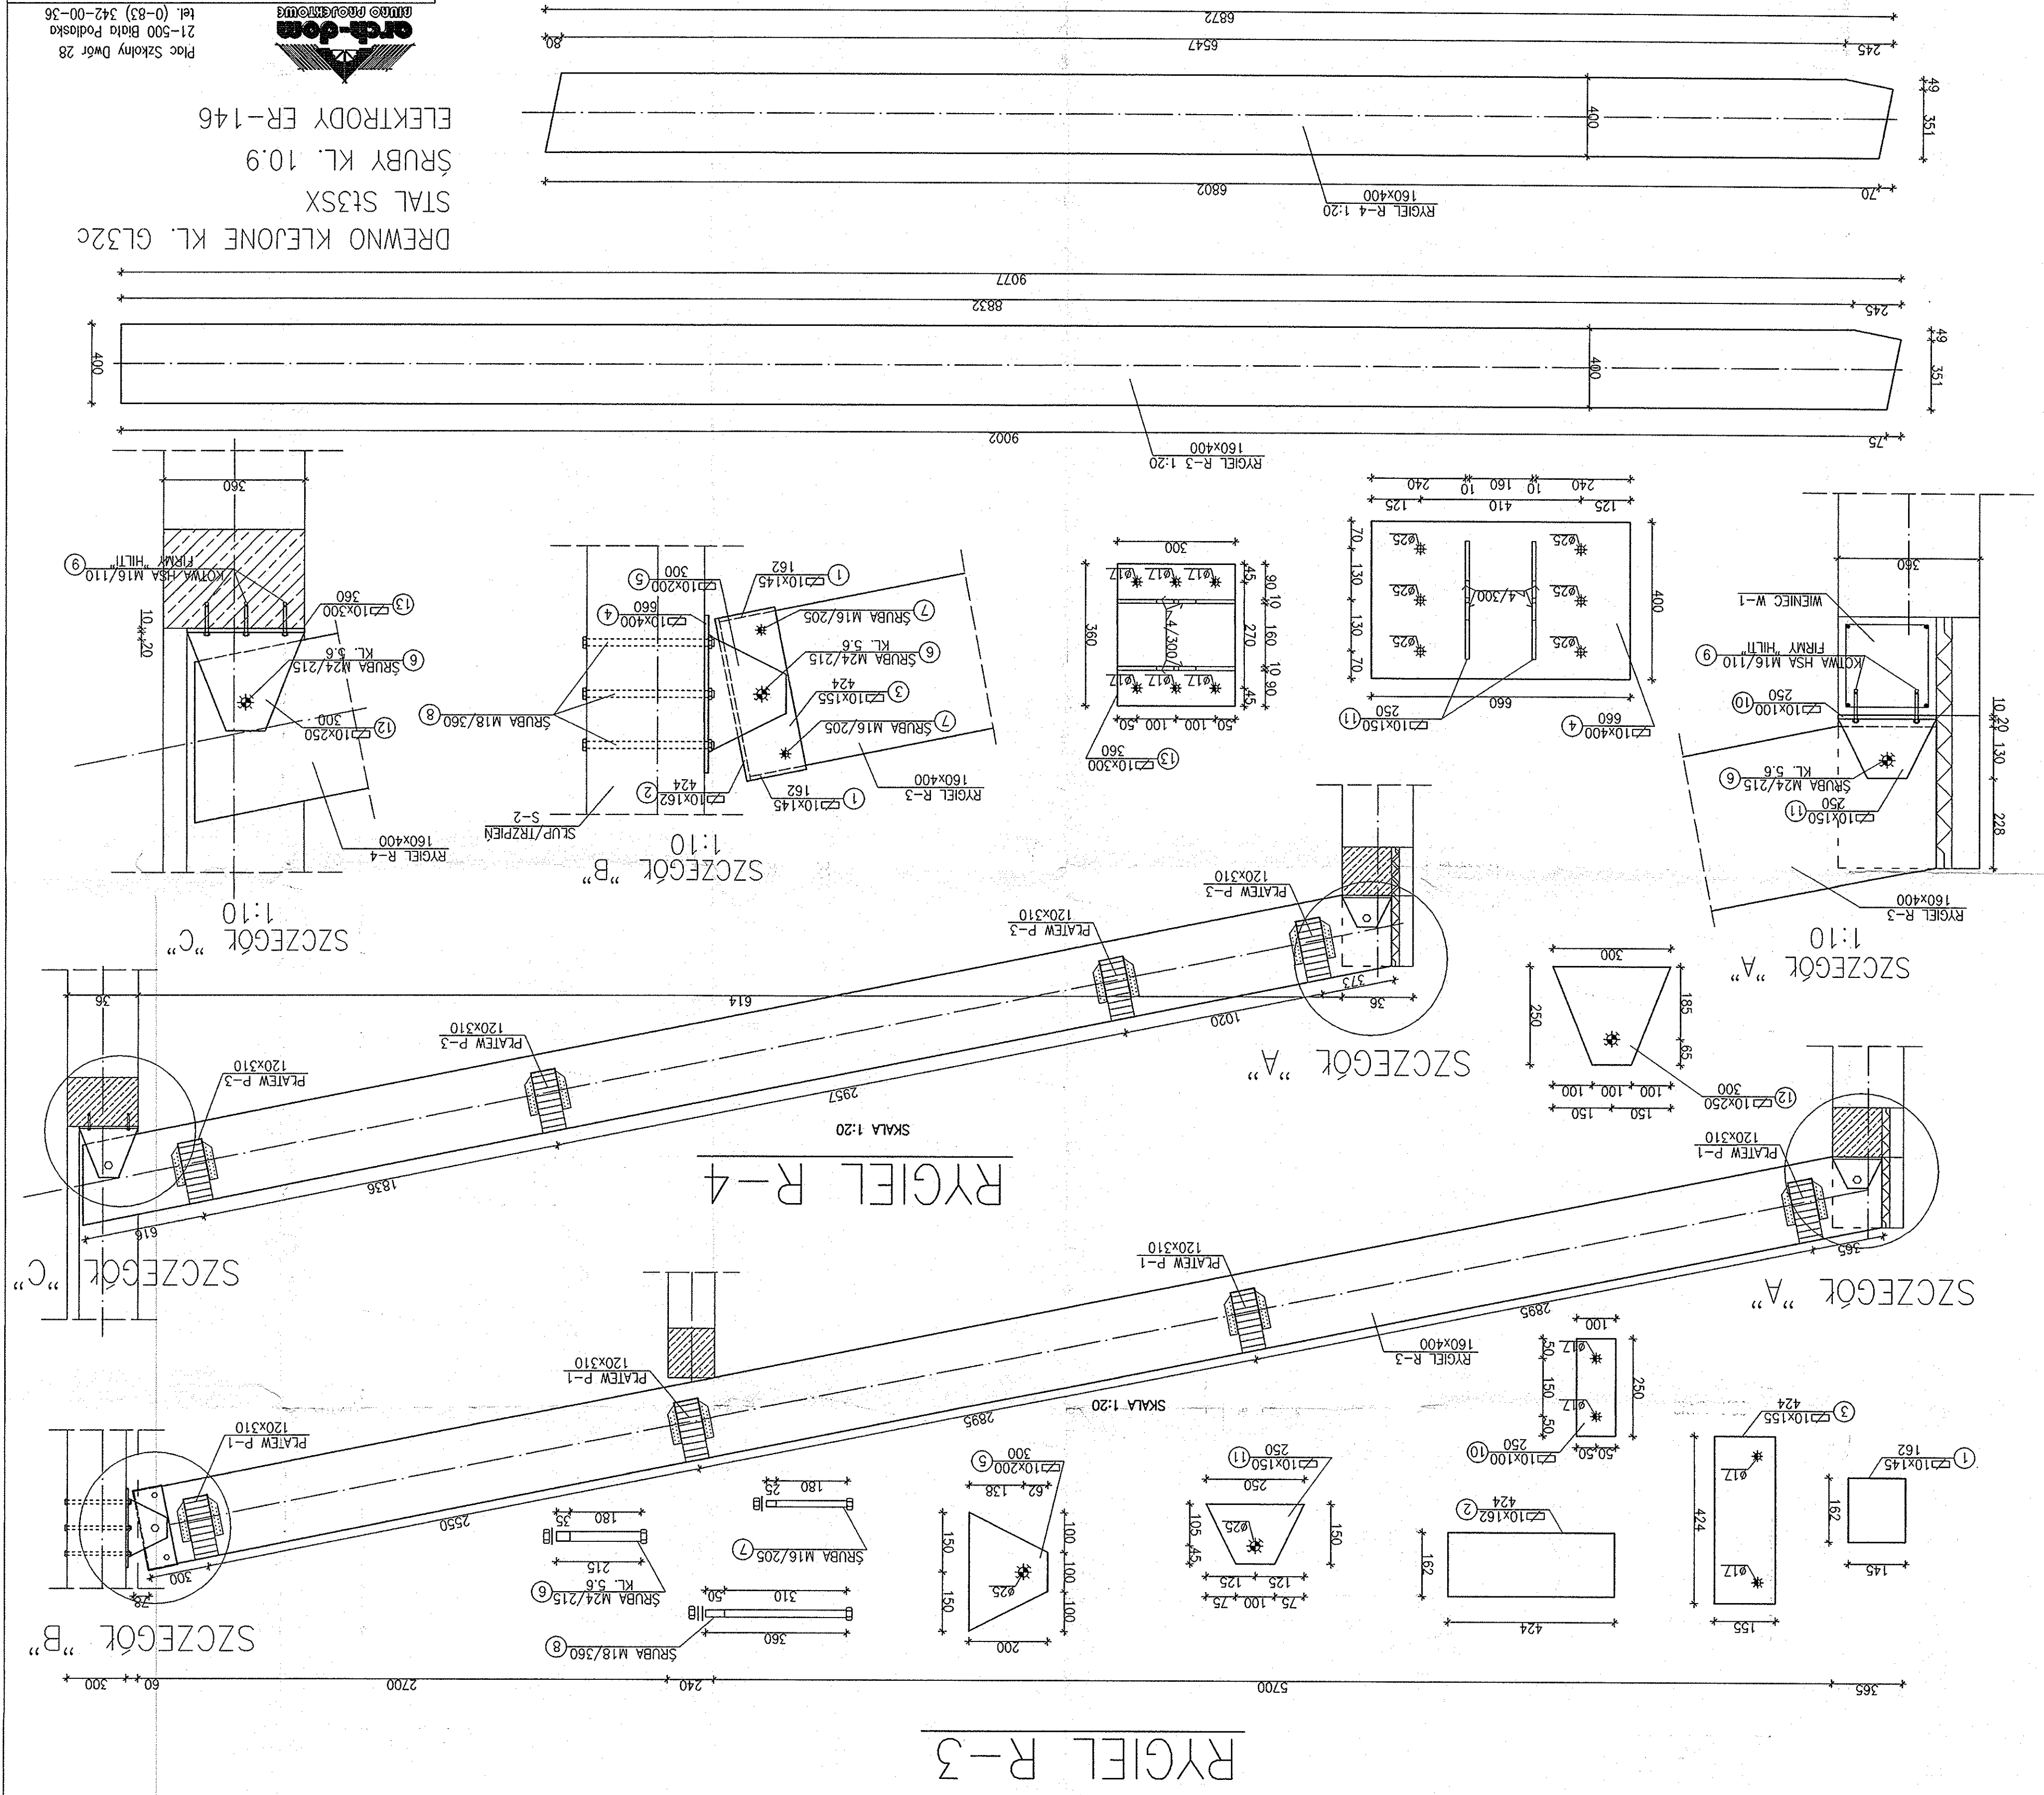

RYGIEL R-3

RYGIEL R-4

SZCZEGÓŁ "C"

SZCZEGÓŁ "B"

SZCZEGÓŁ "A"

SZCZEGÓŁ "A"

SZCZEGÓŁ "A"

SZCZEGÓŁ "B"

SZCZEGÓŁ "C"