


# PROJEKT ZAGOSPODAROWANIA DZIAŁKI W HALINOWIE przy ul. Okuniewskiej SKALA 1:500

działki geod. nr 19/3, 19/4, 19/5, 19/6.

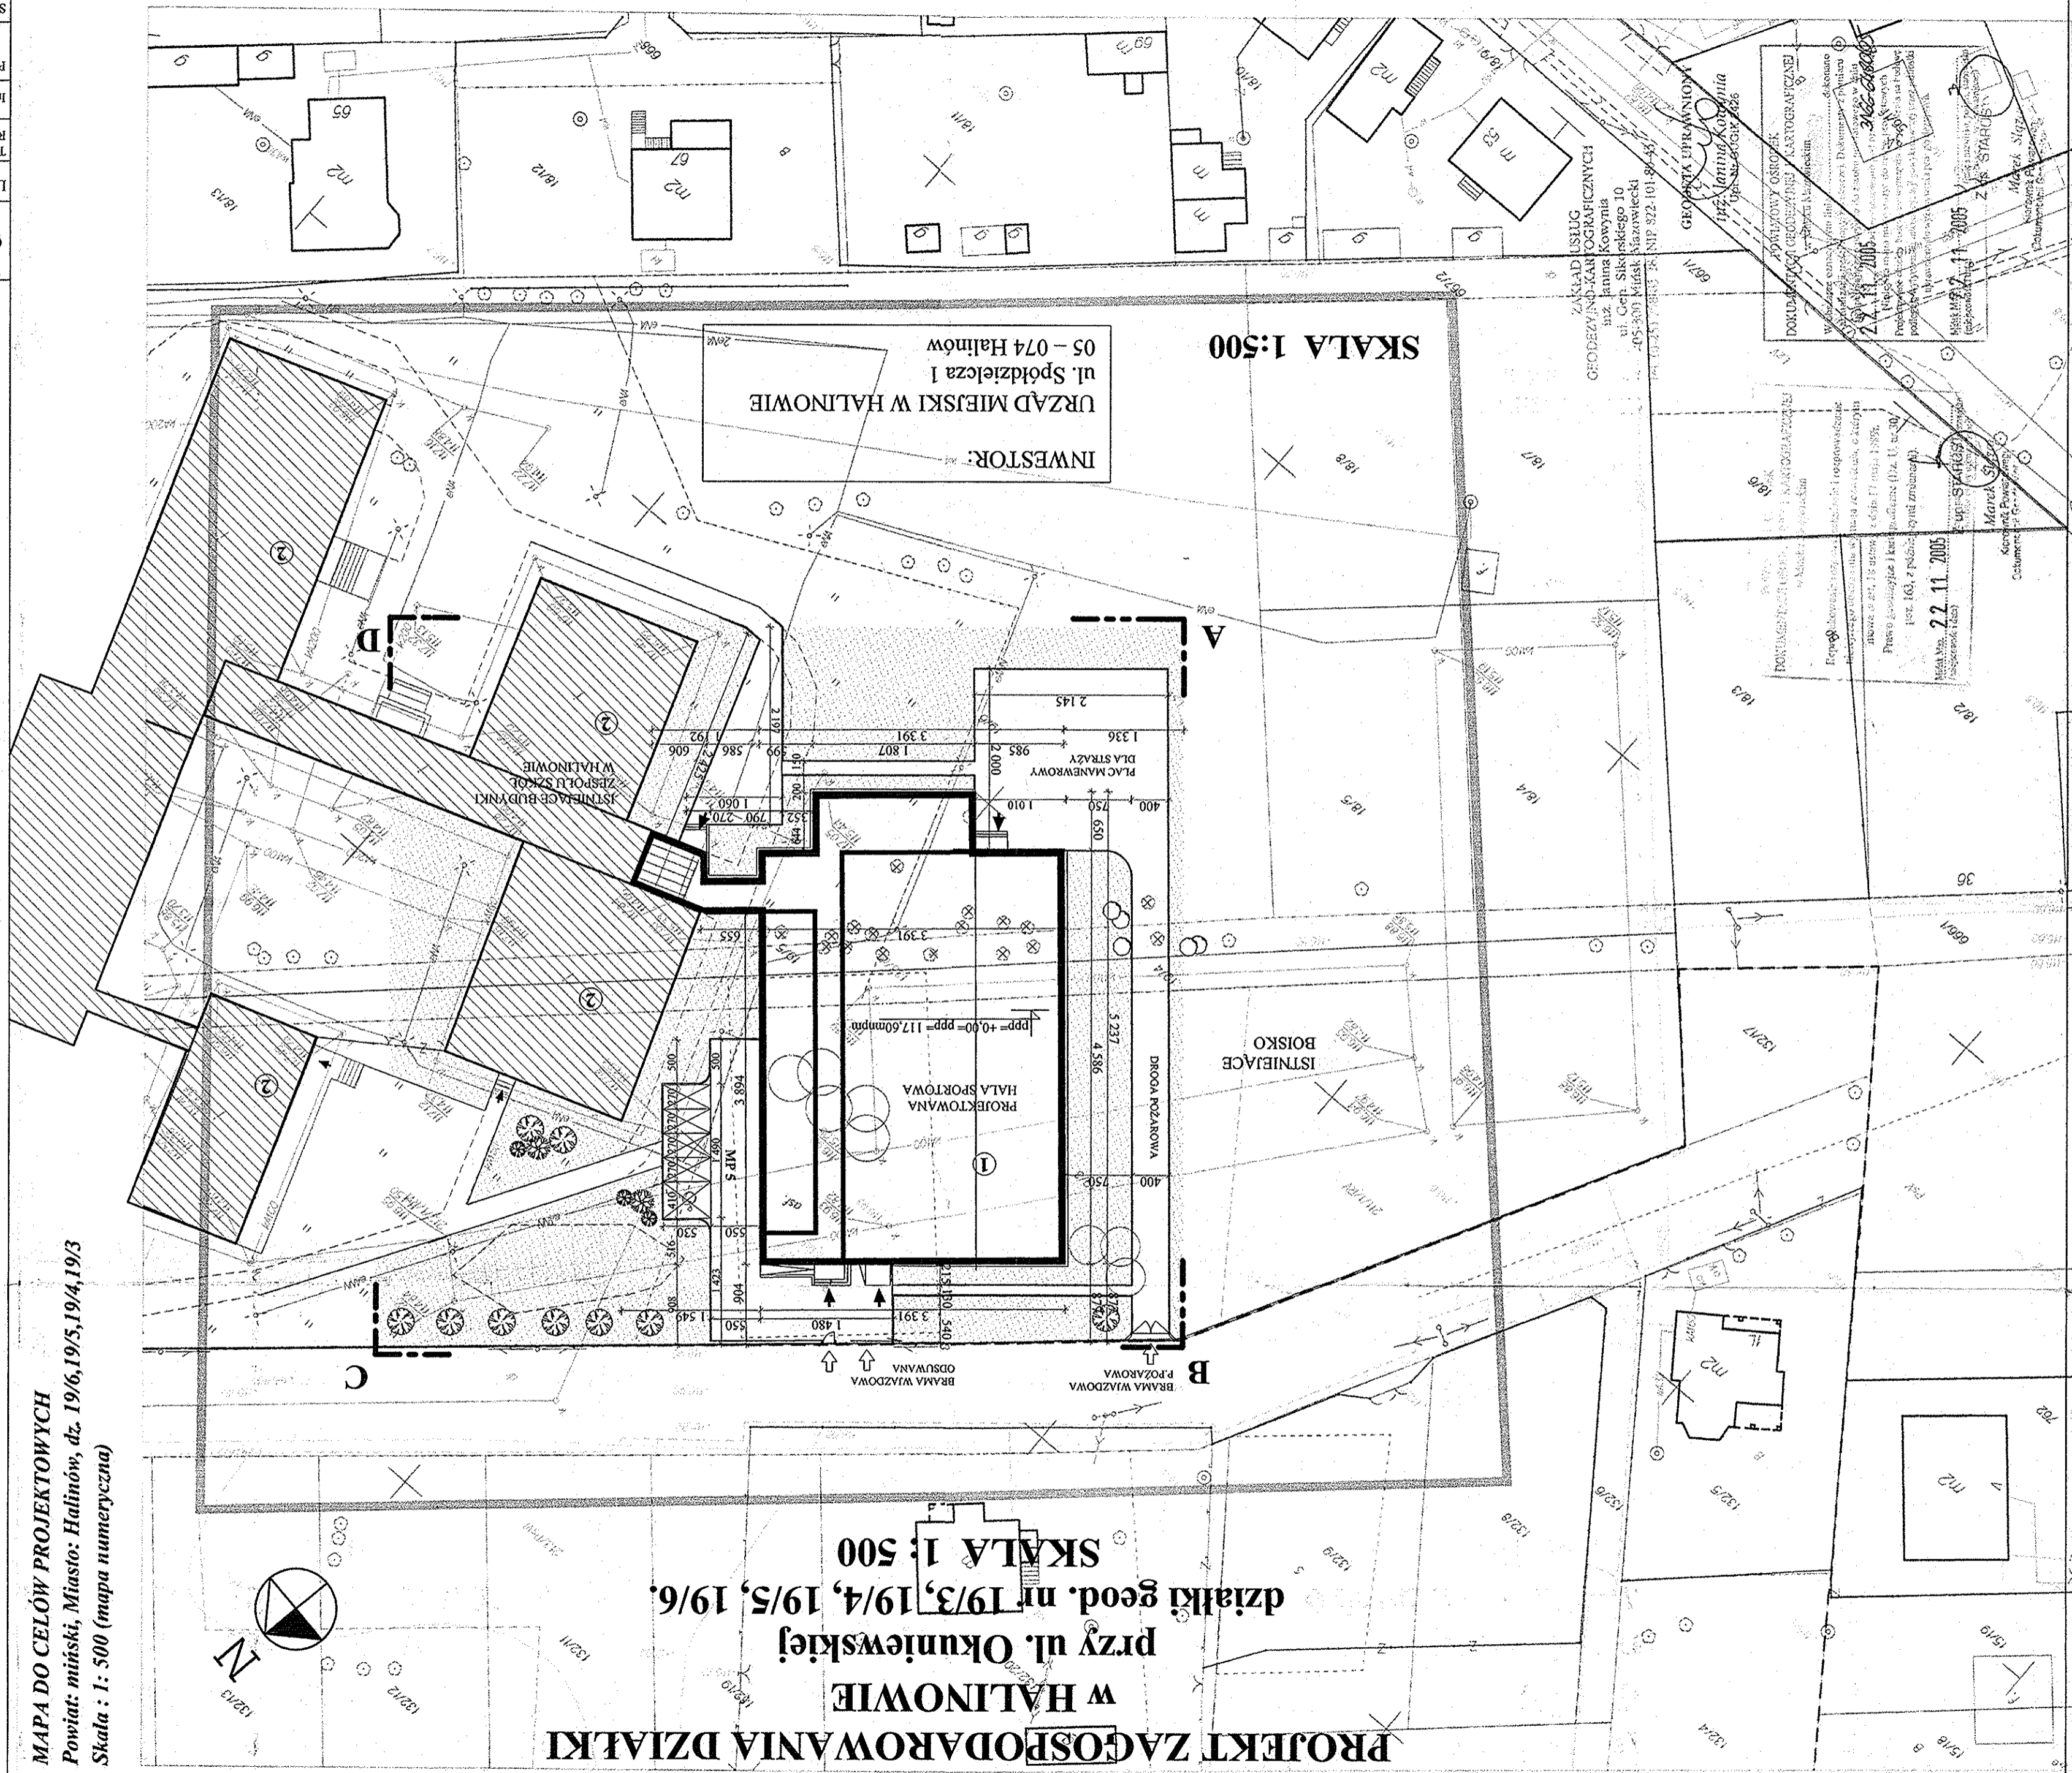

INWESTOR:  
URZĄD MIEJSKI W HALINOWIE  
ul. Spółdzielcza 1  
05 - 074 Halinów

SKALA 1:500

MAPA DO CELÓW PROJEKTOWYCH  
Powiat: miński, Miasto: Halinów, dz. 19/6, 19/5, 19/4, 19/3  
Skala : 1: 500 (mapa numeryczna)

BILANS TERENU  
OBSZAR OBJĘTY OPERACOWANIEM

lp	Rodzaj zagosp.	pow.[m2]	[%]
1.	Pow. objęta projektem	7110,0	100 %
2.	Projektowana zabudowa	1744,3	24,5 %
3.	Zabudowa istniejąca (objęta operacowaniem)	1010,0	14,2 %
5.	Proj. dojścia, dojazd	3123,7	44,0 %
6.	parking, plac, boiska	1232,0	17,3 %

LEGENDA

	PROJEKTOWANY BUDYNEK HALI SPORTOWEJ
	ISTNIEJĄCE BUDYNKI ZESPOLU SZKOŁ
	Proj. dojścia, dojazdy, place
	Projektowane parkingi
	wjeżdża do budynków (bramy, funkcji)
	projektowane/ istniejące bramy funkcji
	trawnik, zielen niska
	istniejąca zielen
	projektowana zielen
	Obszar objęty operacowaniem ABCD

PROJ. SIECI

	projektowany kabel energetyczny nn
	projektowany kabel energetyczny nn ruze ochronnej
	projektowane oświetlenie terenu
	projektowane przyłącze wodociągowe
	projektowana kanalizacja sanitarna
	projektowana kanalizacja deszczowa
	projektowany hydrant

OBIEKT	Projekt SALI GIMNASTYCZNEJ przy Zespole Szkół w Halinowie	RYS. 1
Lokalizacja	HALINÓW, ul. Okuniewska, woj. mazowieckie	
TEMAT	PROJEKT ZAGOSPODAROWANIA DZIAŁKI	SKALA 1:500
Investor	URZĄD MIEJSKI HALINÓW	XII 2005
Projektant	mgr inż. arch. Henryk Dolegowski	upr. nr 259/BP/85
Projektant	mgr inż. arch. Piotr Trojniec	
Sprawił	mgr inż. arch. Marek Testawski, upr 18/64	