


HALA SPORTOWA HALINÓW

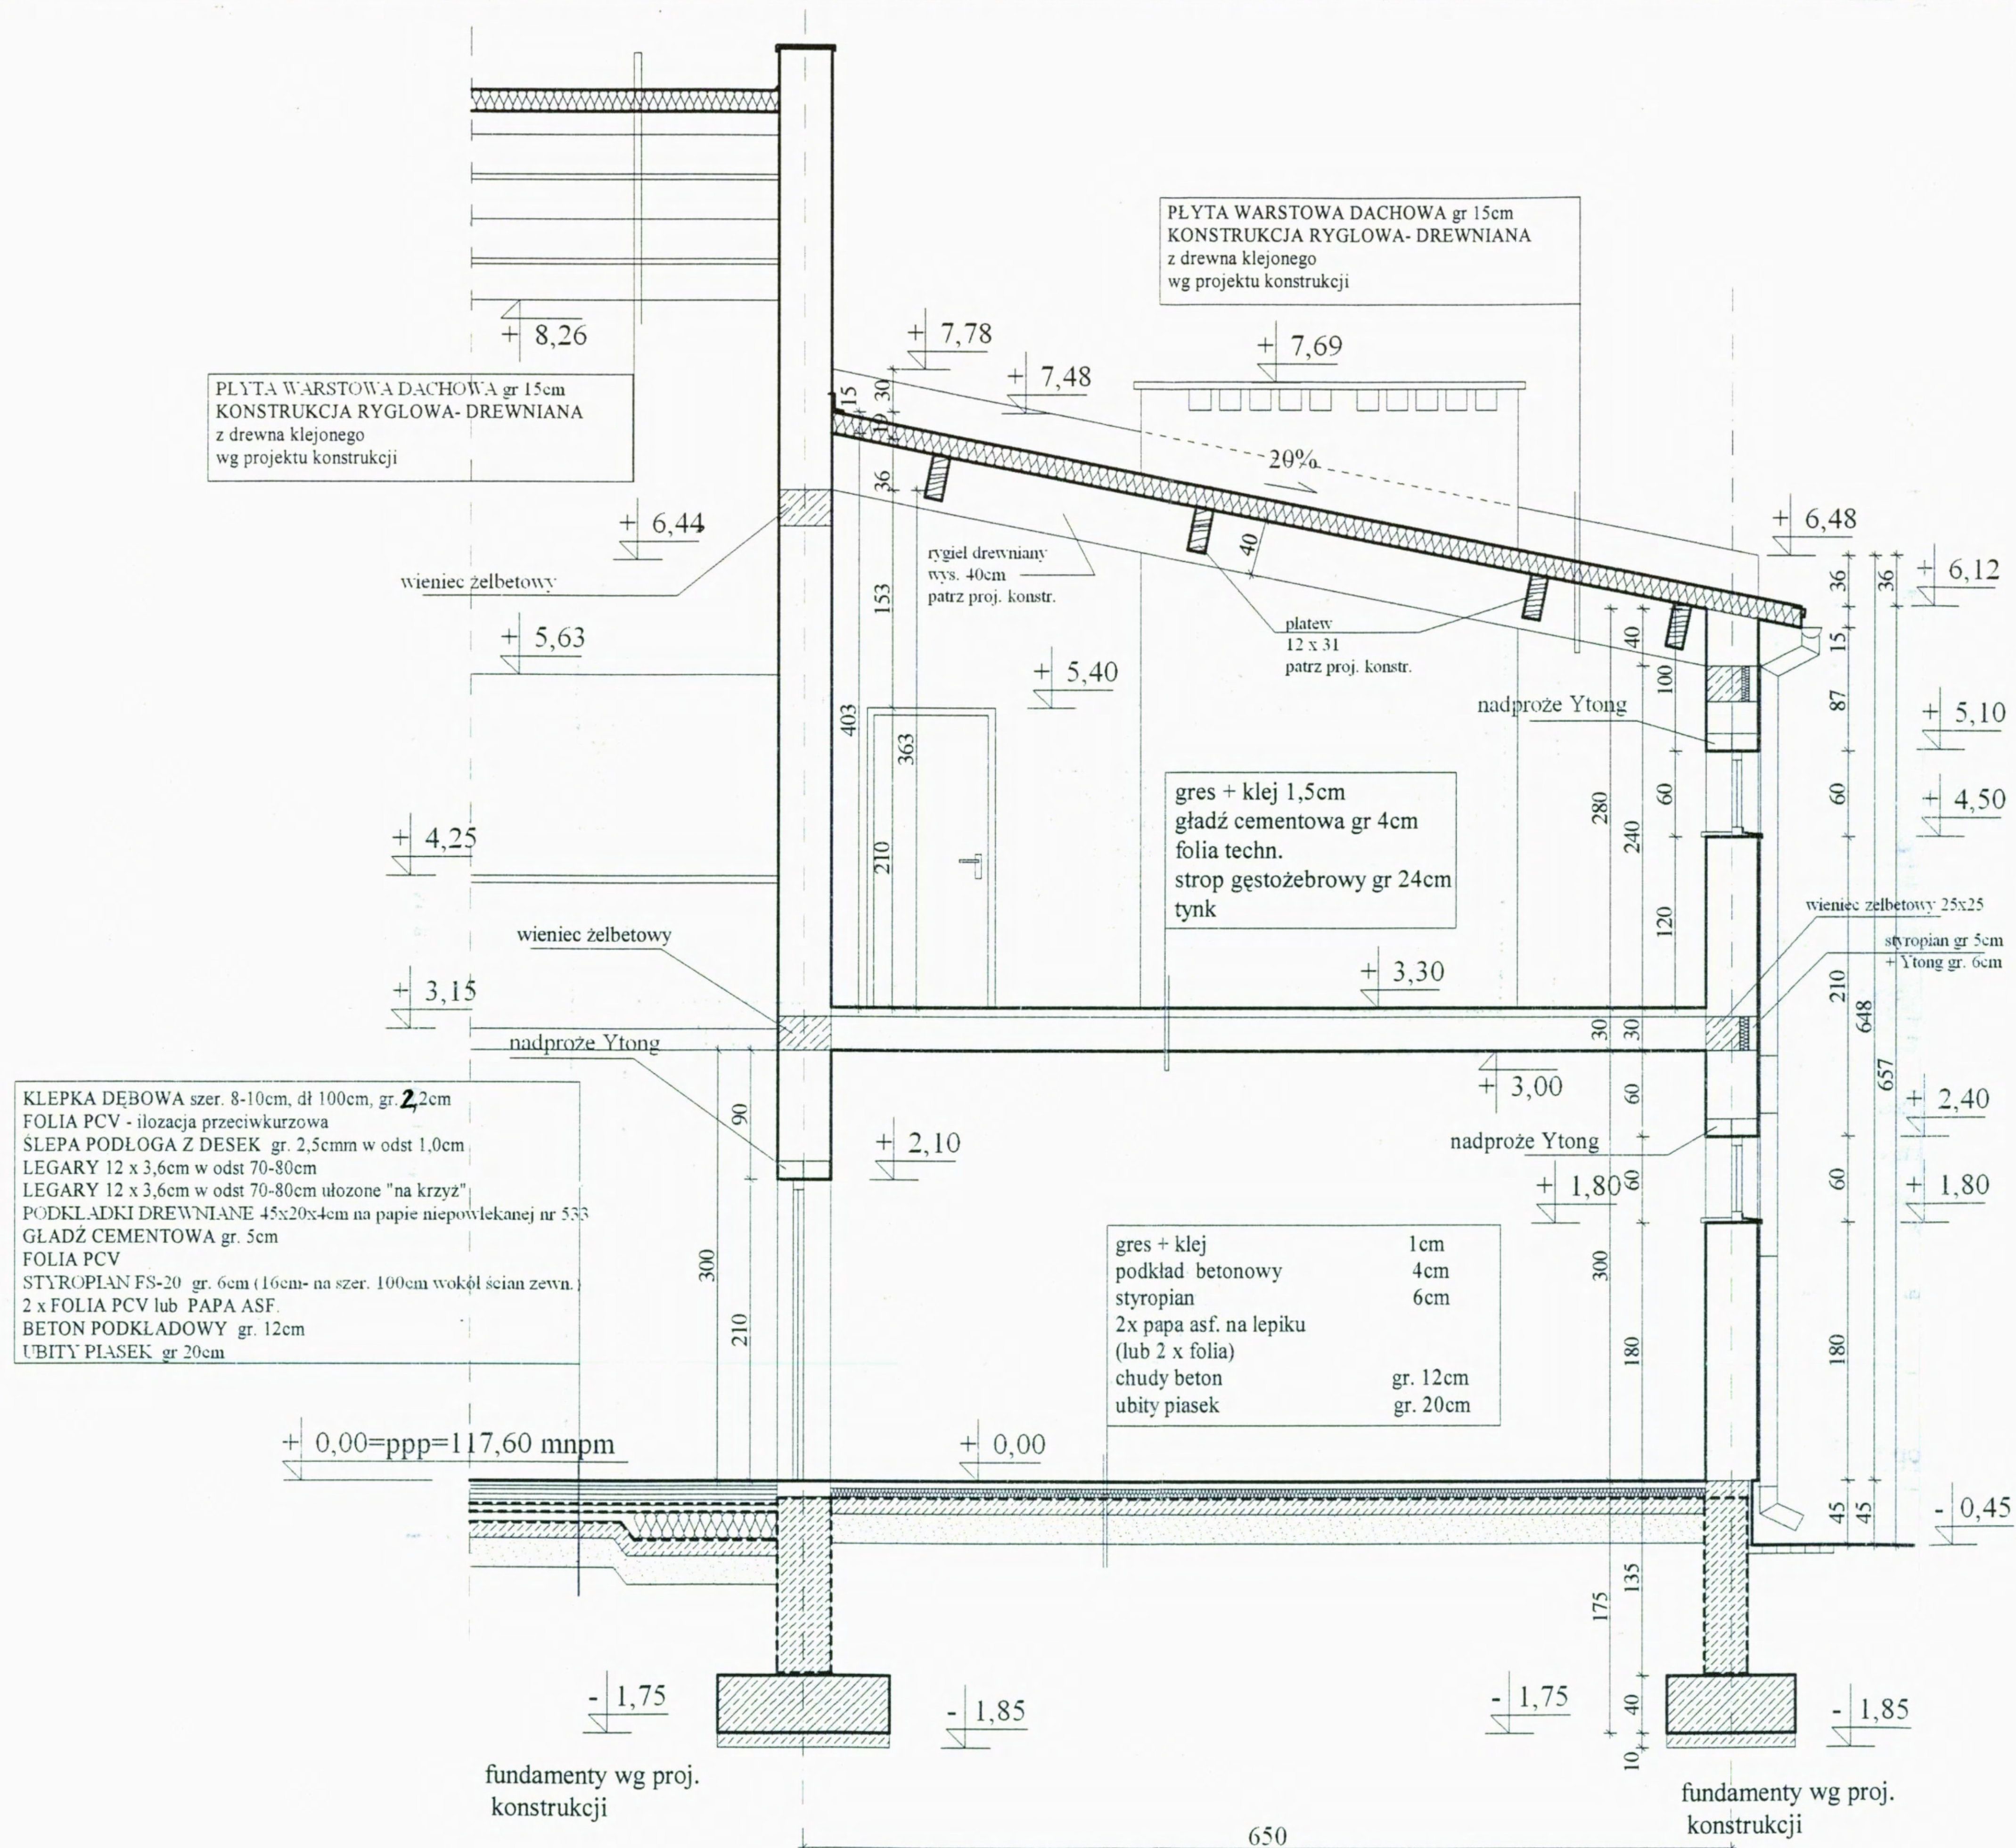

PRZEKRÓJ C-C SKALA 1:50

TEMAT	Projekt SALI GIMNASTYCZNEJ przy Zespole Szkół w HALINOWIE woj. mazowieckie	NR RYS. 8
lokalizacja	HALINÓW ul. Okuniewska dz. geod. nr 19/3, 19/4, 19/5, 19/6	XII 2005
INWESTOR	Urząd Miejski w Halinowie	SKALA 1:50
RYSunEK	PRZEKRÓJ C-C	
Projektant	mgr inż. arch. Henryk Dołęgowski upr. nr 259/BP/85	
Sprawdził	mgr inż. arch. Piotr Trojnieł mgr inż. arch. Marek Testawski upr. nr 18/64	