MAPA DO CELÓW PROJEKTOWYCH
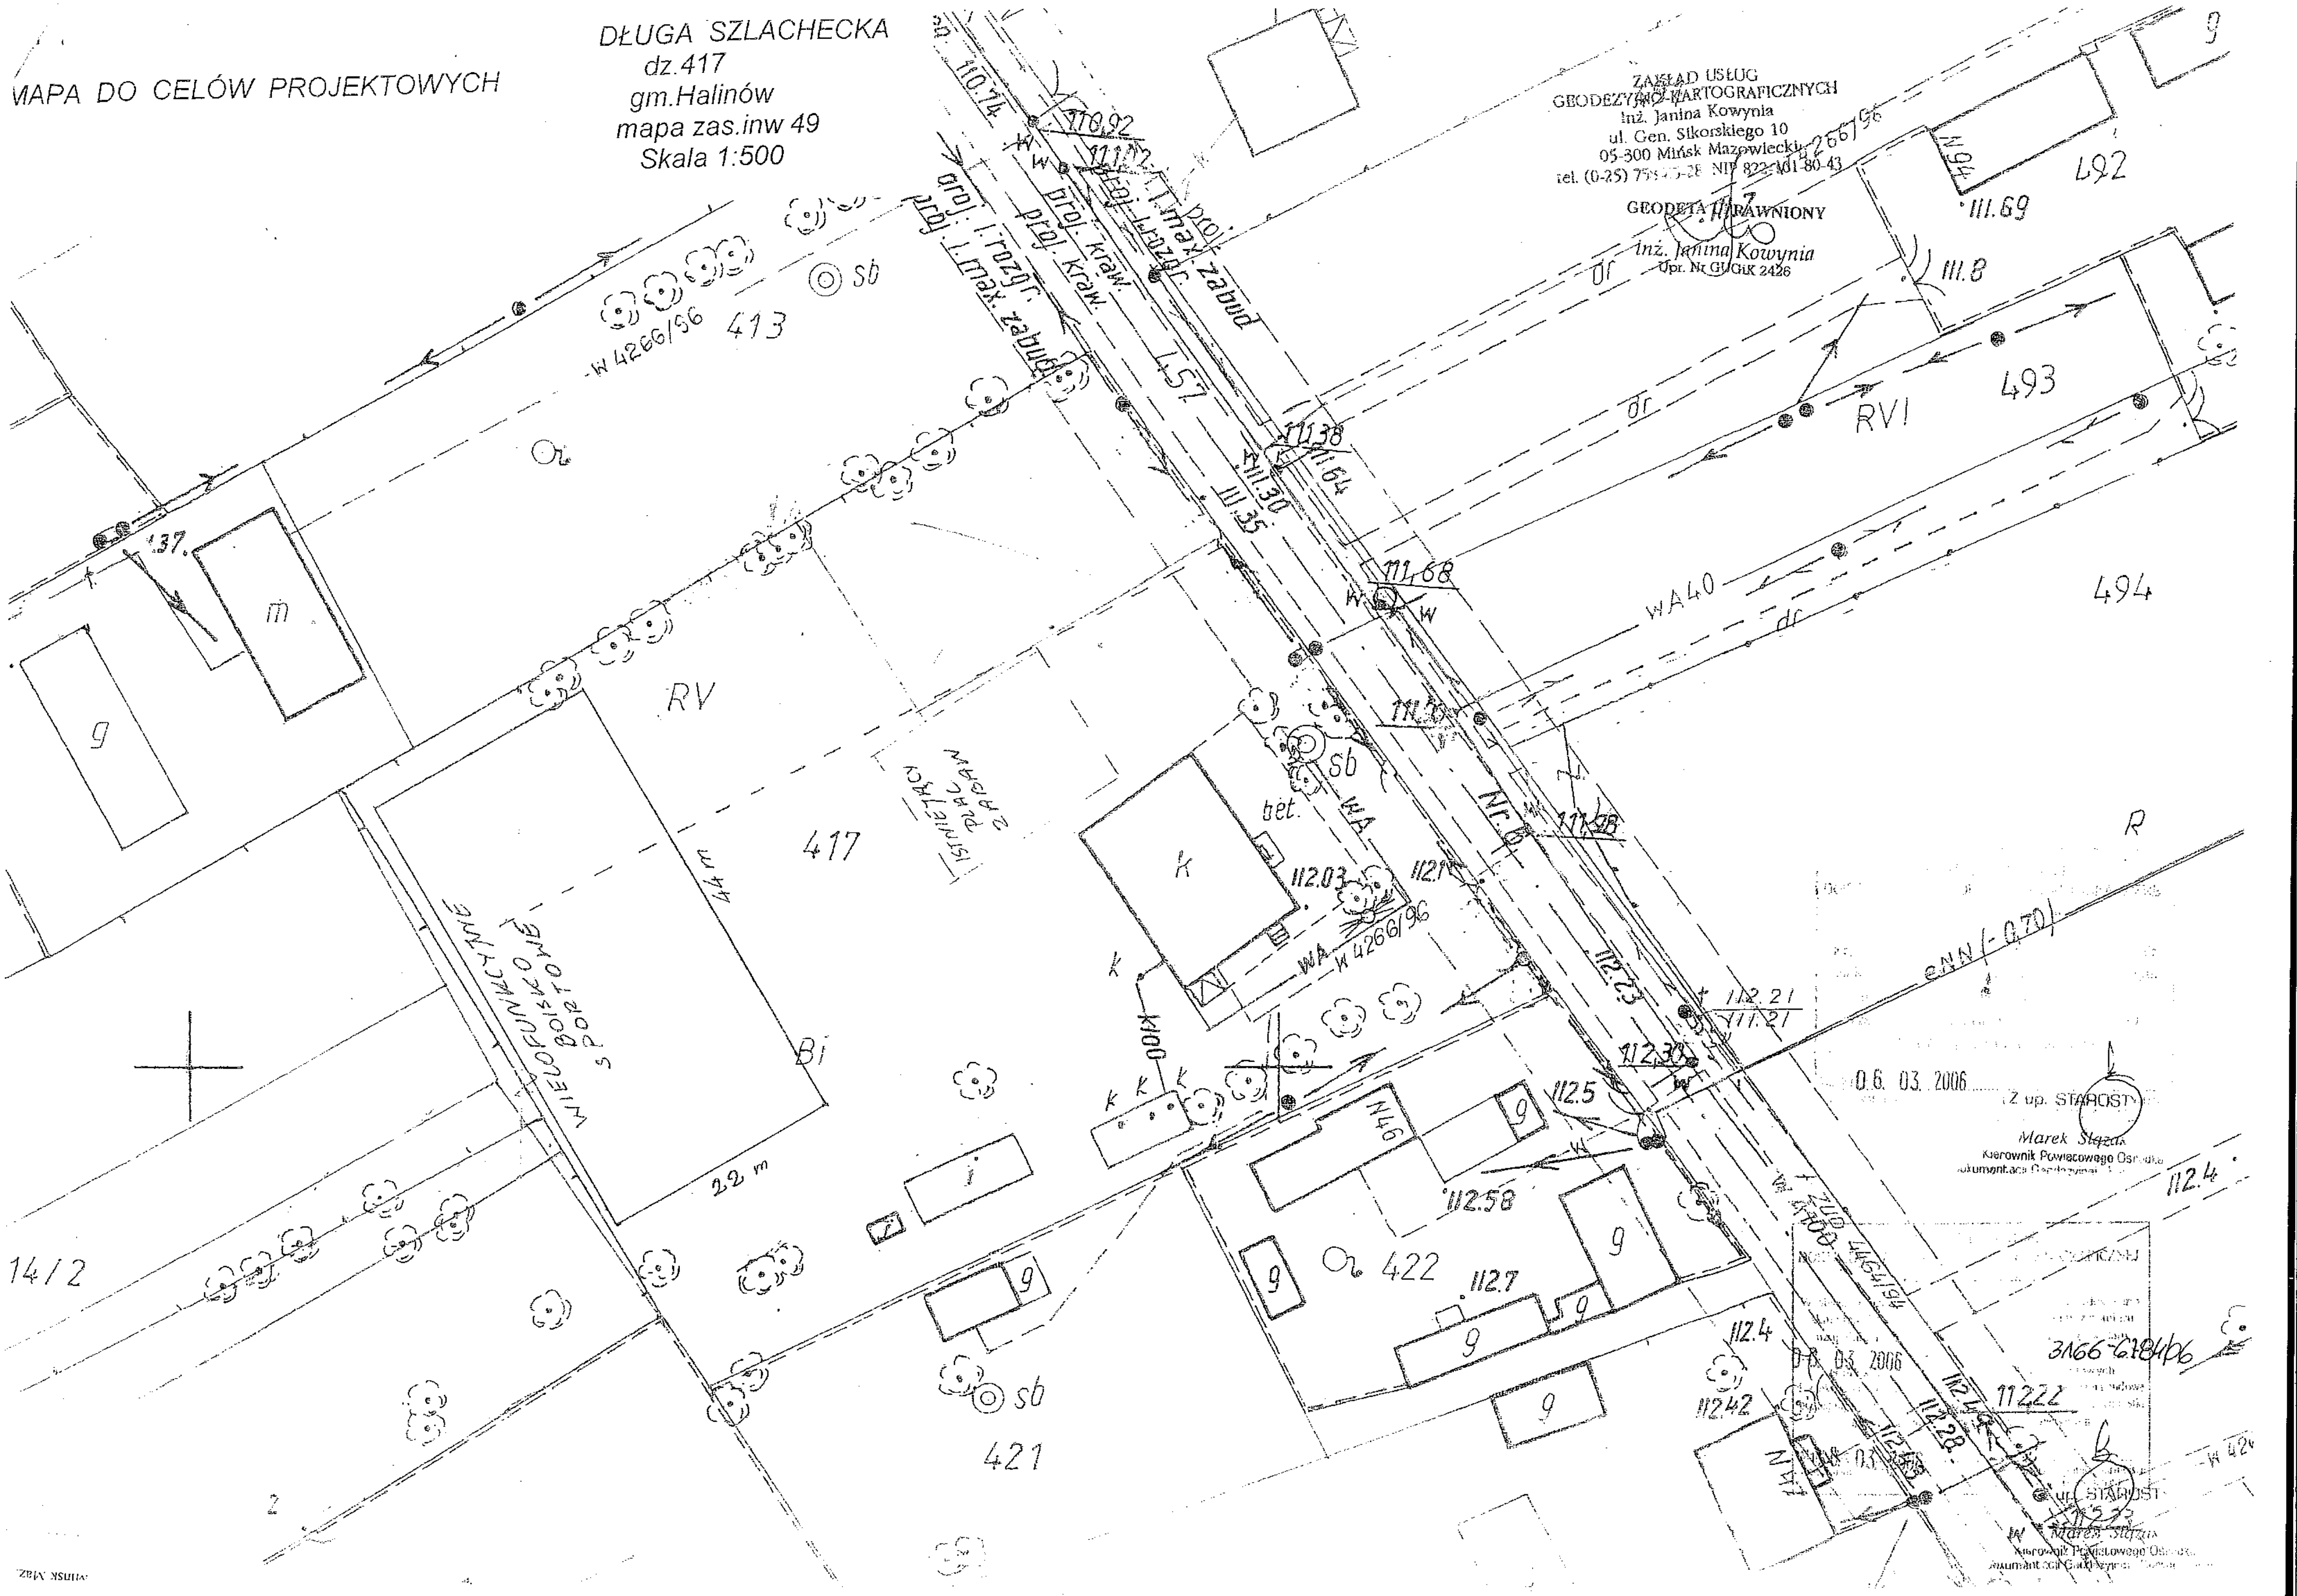
DŁUGA SZLACHECKA
dz.417
gm.Halinów
mapa zas.inw 49
Skala 1:500