


MAPA DO CELÓW PROJEKTOWYCH

CISIE dz 164/2  
gm. Halinów  
mapa zas.inw.125  
Skala 1:500

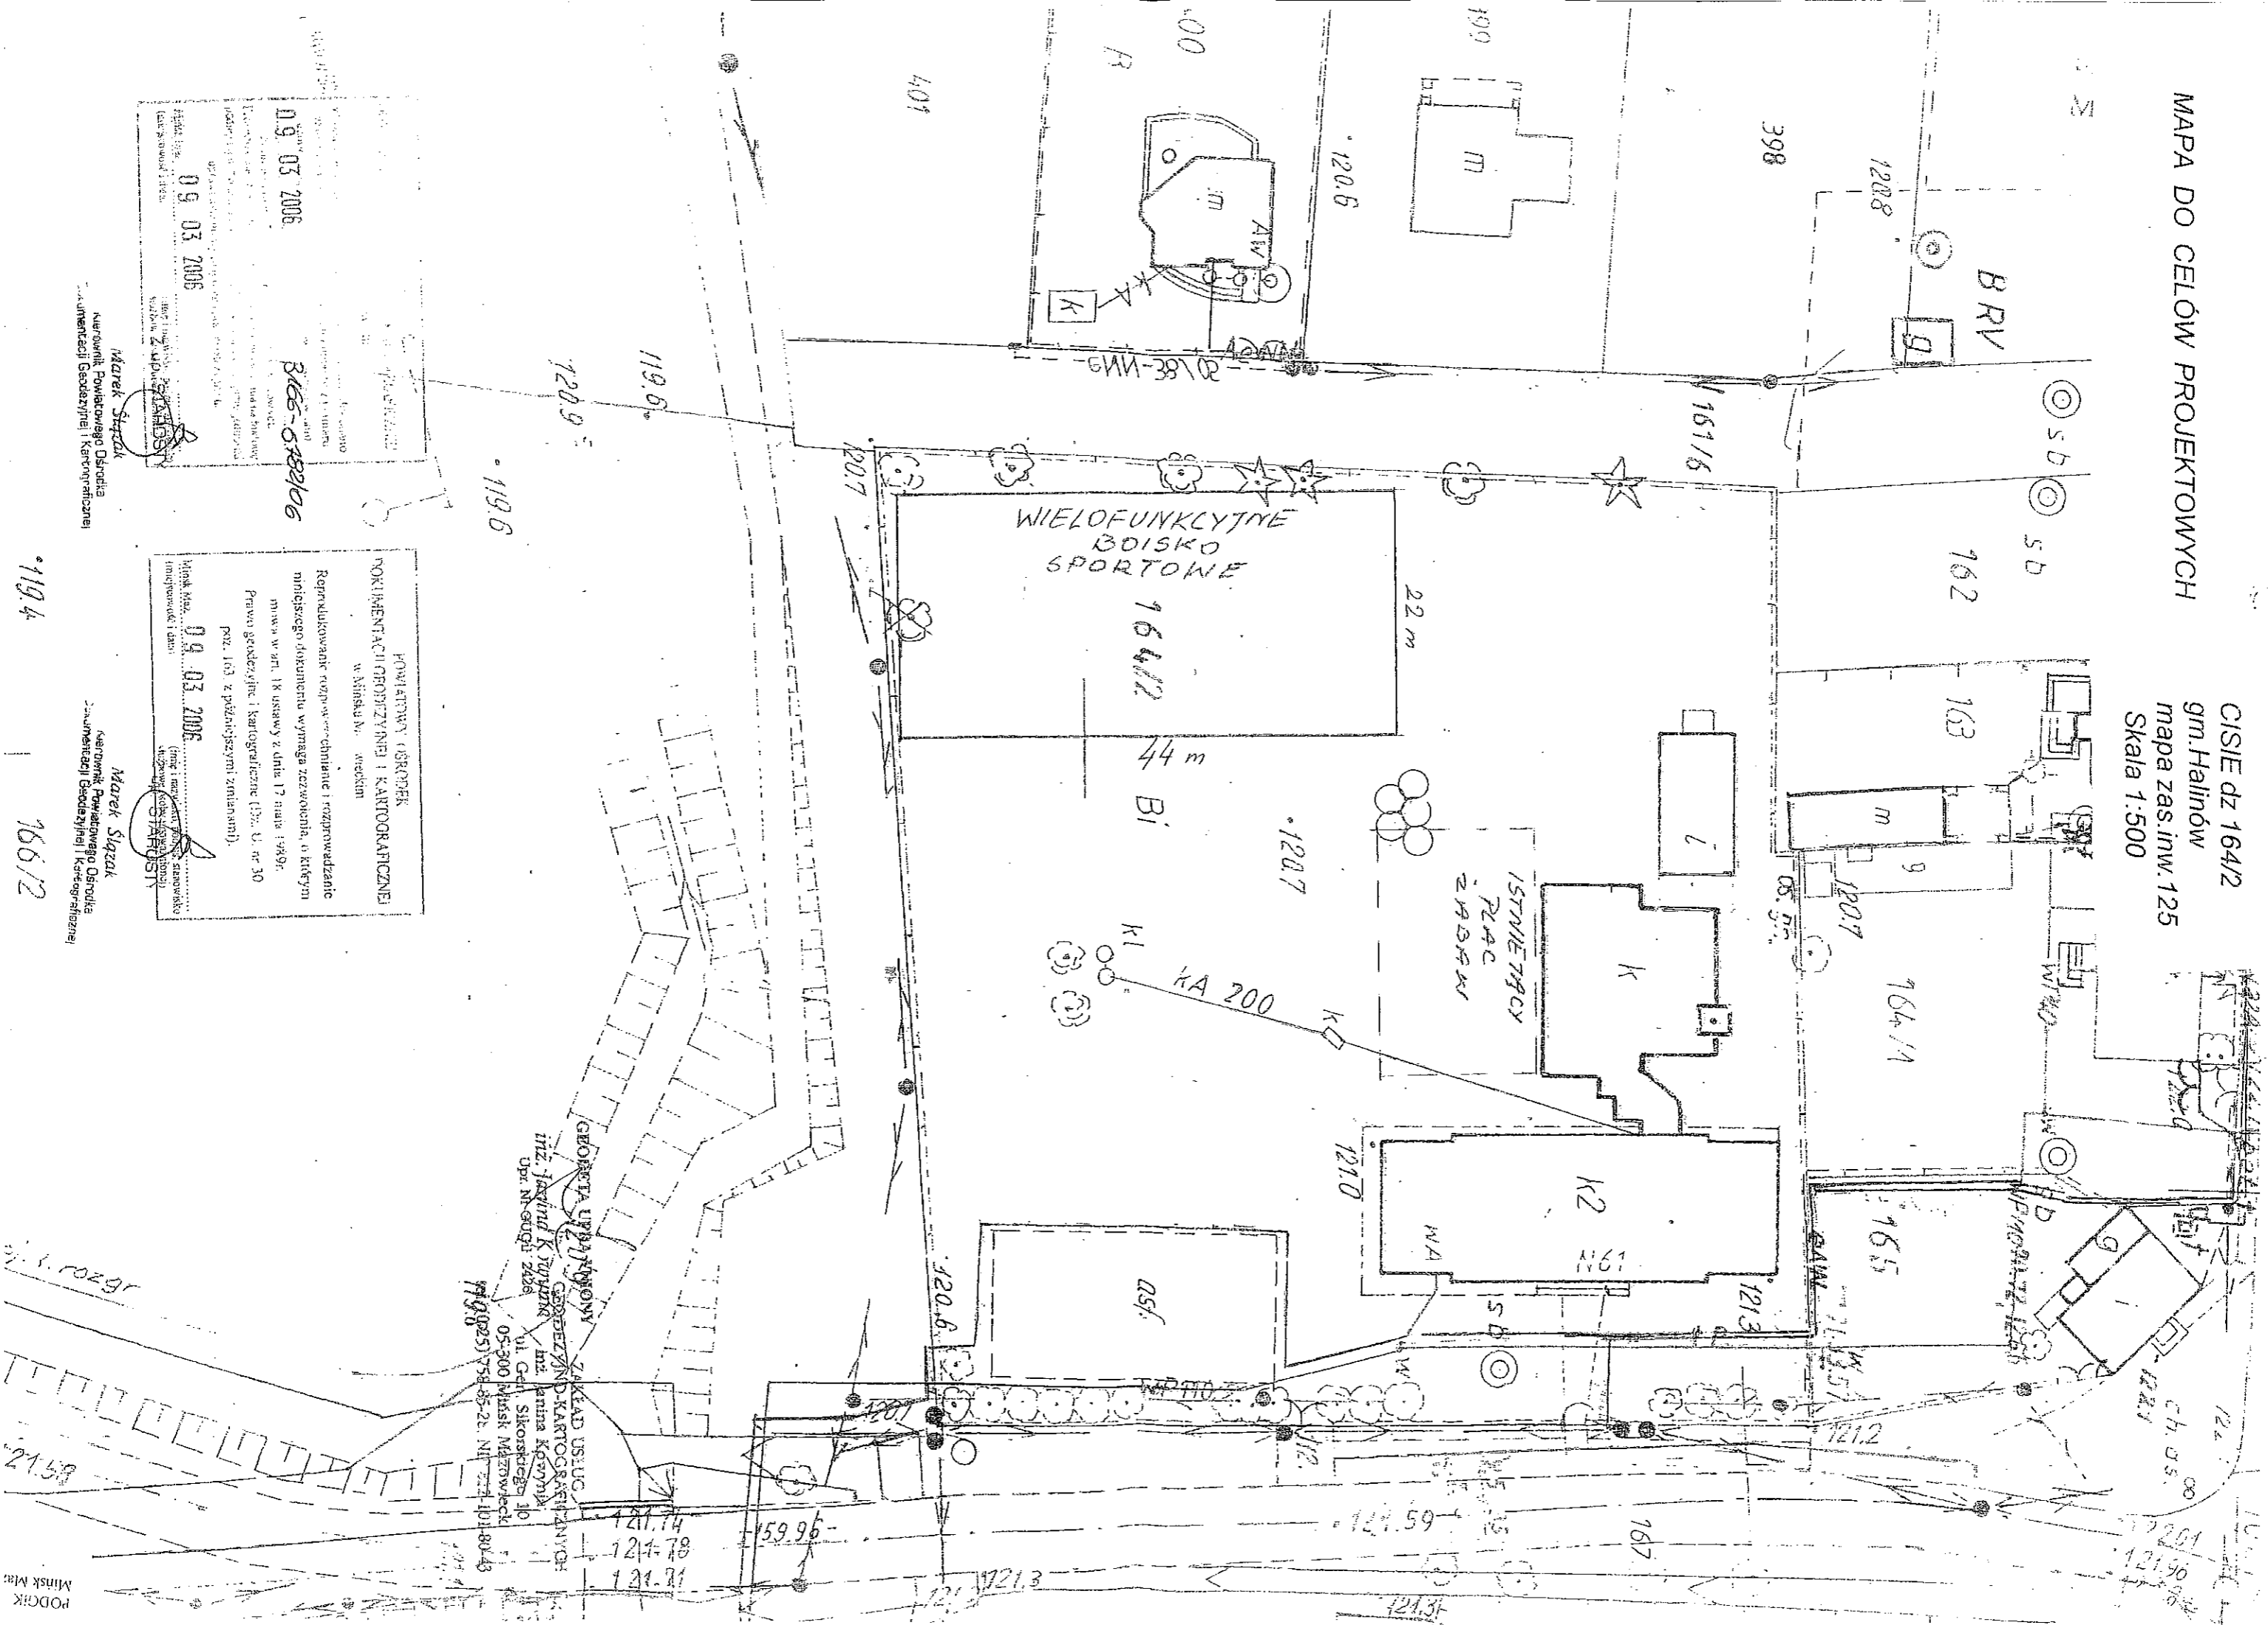

09.03.2006

8165-5489106

09.03.2006

Marek Sztack  
Kierownik Powiatowego Ośrodka  
Geodezji i Kartograficznej

POWIATOWY OŚRODEK  
KARTOGRAFICZNY I  
GEODEZYJNY  
w Mińsku Maz.

Reprodukcowanie kopii w celach informacyjnych i rozprowadzanie  
niniejszego dokumentu wymaga zezwolenia, o którym  
mowa w art. 18 ustawy z dnia 17 maja 1989r.  
Prawo geodezyjne i kartograficzne (Dz. U. nr 30  
poz. 163 z późniejszymi zmianami).

09.03.2006

Marek Sztack  
Kierownik Powiatowego Ośrodka  
Geodezji i Kartograficznej

GEORGETA URBANOWICZ  
ul. Jaskini K. 70  
Dpr. Nr-0091 2426  
1990251754-85-2c. NI. 101-80-43

121.74  
121.78  
121.71

PODGK  
Mińsk Maz.