STAROSTWO POWIATOWE
w MIŃSKU MAZOWIECKIM
ul. Kościuszki 3
05-300 Mińsk Mazowiecki

WYRYS Z MAPY EWIDENCJI GRUNTÓW Skala 1: 5000
woj. MAZOWIECKIE, pow. miński
Jednostka ewidencyjna : Halinów
Nazwa obrębu : Budziska Nr. obrębu : 0002
Działka : 58/5,208

G.6621.1.27.2012

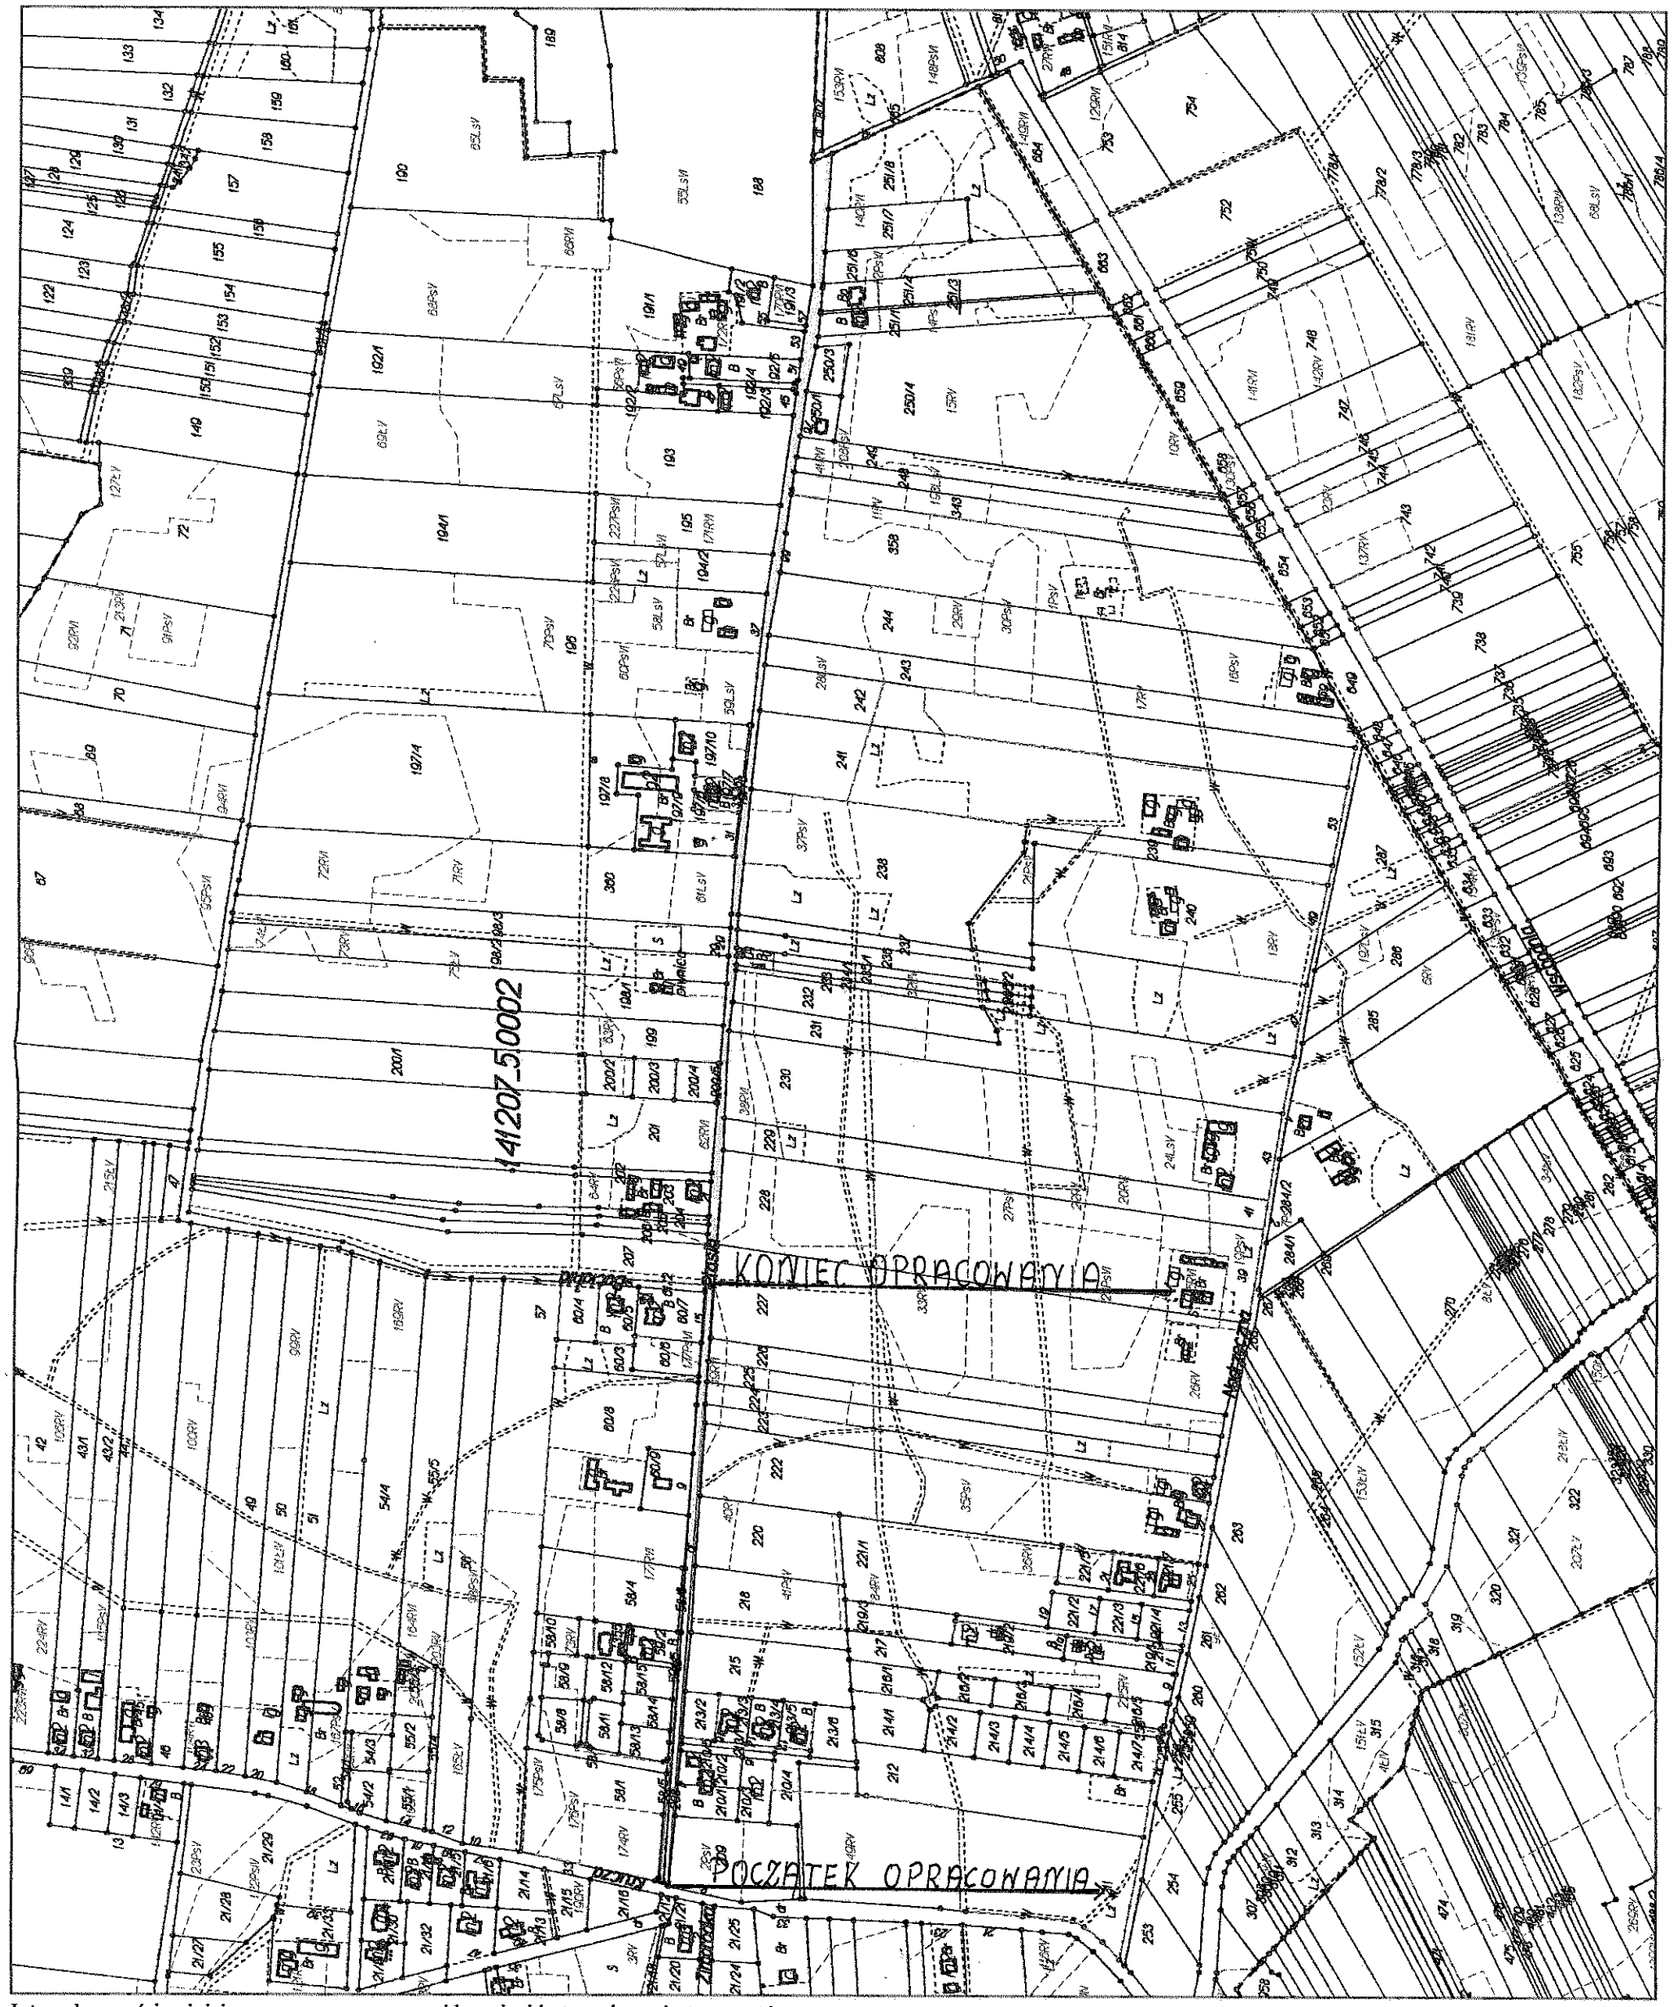

Integralną częścią niniejszego wyrysu z mapy ewidencyjnej jest wypis z rejestru gruntów.

Opracowano systemem GEO-MAP. Wydrukowała :Danuta Mackiewicz dnia: 2012.01.16 godz.: 15:03:56 Strona 1/1

STAROSTA MIŃSKI * 2 *

z up. STAROSTY
Danuta Mackiewicz
Geodeta