

OPIS TECHNICZNY WRAZ Z OPISEM ZAGOSPODAROWANIA TERENU

Podstawa opracowania

Podstawę opracowania stanowią:

- mapa zasadnicza w skali 1:500
- Rozporządzenie Ministra Transportu i Gospodarki Morskiej z dnia 02.03.199 r. (Dz. U. Nr 43 poz. 430)
- własne pomiary i obserwacje w terenie
- zlecenia inwestora

1. Przedmiot inwestycji

Przedmiotem inwestycji jest przebudowa ul. Ptasiej w miejscowości Budziska na odcinku 500 metrów w gminie Halinów.

2. Istniejący stan zagospodarowania

W chwili obecnej pas drogowy jest uporządkowany. Nawierzchnia na ww. drodze jest nawierzchnią nieutwardzoną. Odwodnienie drogi odbywa się powierzchniowo (ze względu na typ konstrukcji drogi większość opadów wchłaniana jest przez nawierzchnię).

Istniejące uzbrojenie nie podlega zmianie.

3. Stan projektowany

Przebudowa ulicy Ptasiej polega na wykonaniu nawierzchni z destruktu asfaltowego o grubości warstwy 5 cm, na podbudowie z kruszywa łamanego stabilizowanego mechanicznie o grubości warstwy 15 cm. Szerokości nawierzchni jezdni wynosi 5 metrów. Zaprojektowano następującą konstrukcję nawierzchni:

nawierzchnia:

- podsypka piaskowa o grubości warstwy 5 cm po zagęszczeniu mechanicznym;
- kruszywo łamane o grubości warstwy 15 cm po zagęszczeniu mechanicznym o frakcji 0-31,5 mm;
- destruktu asfaltowy o grubości warstwy 5 cm po zagęszczeniu mechanicznym;
- wykonanie poboczy z kruszyw łamanych o grubości warstwy 20 cm po zagęszczeniu mechanicznym.

4. Zestawienie powierzchni objętych opracowaniem

Orientacyjna powierzchnia projektowanego zagospodarowania wynosi:

- nawierzchnia z destruktu– 2500 m²
- podbudowa z kruszywa łamanego stabilizowanego mechanicznie -2500 m²
- podsypka piaskowa – 2500 m²
- pobocze z kruszyw łamanych 500 m².

5. Odwodnienie


Zakłada się powierzchniowe odwodnienie drogi, system spodków podłużnych i poprzecznych.

6. Zalecenia technologiczne


Roboty budowlane i rzemieślnicze wykonać zgodnie z zasadami sztuki budowlanej oraz obowiązującymi normami.

Przy prowadzeniu robót należy przestrzegać przepisów BHP.

Zastępca Naczelnika Wydziału
Gospodarki Komunalnej i Inwestycji

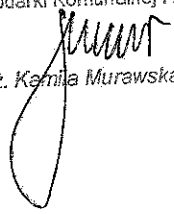
mgr inż. Kamila Murawska-Heleszko

MIASTO I G HAL

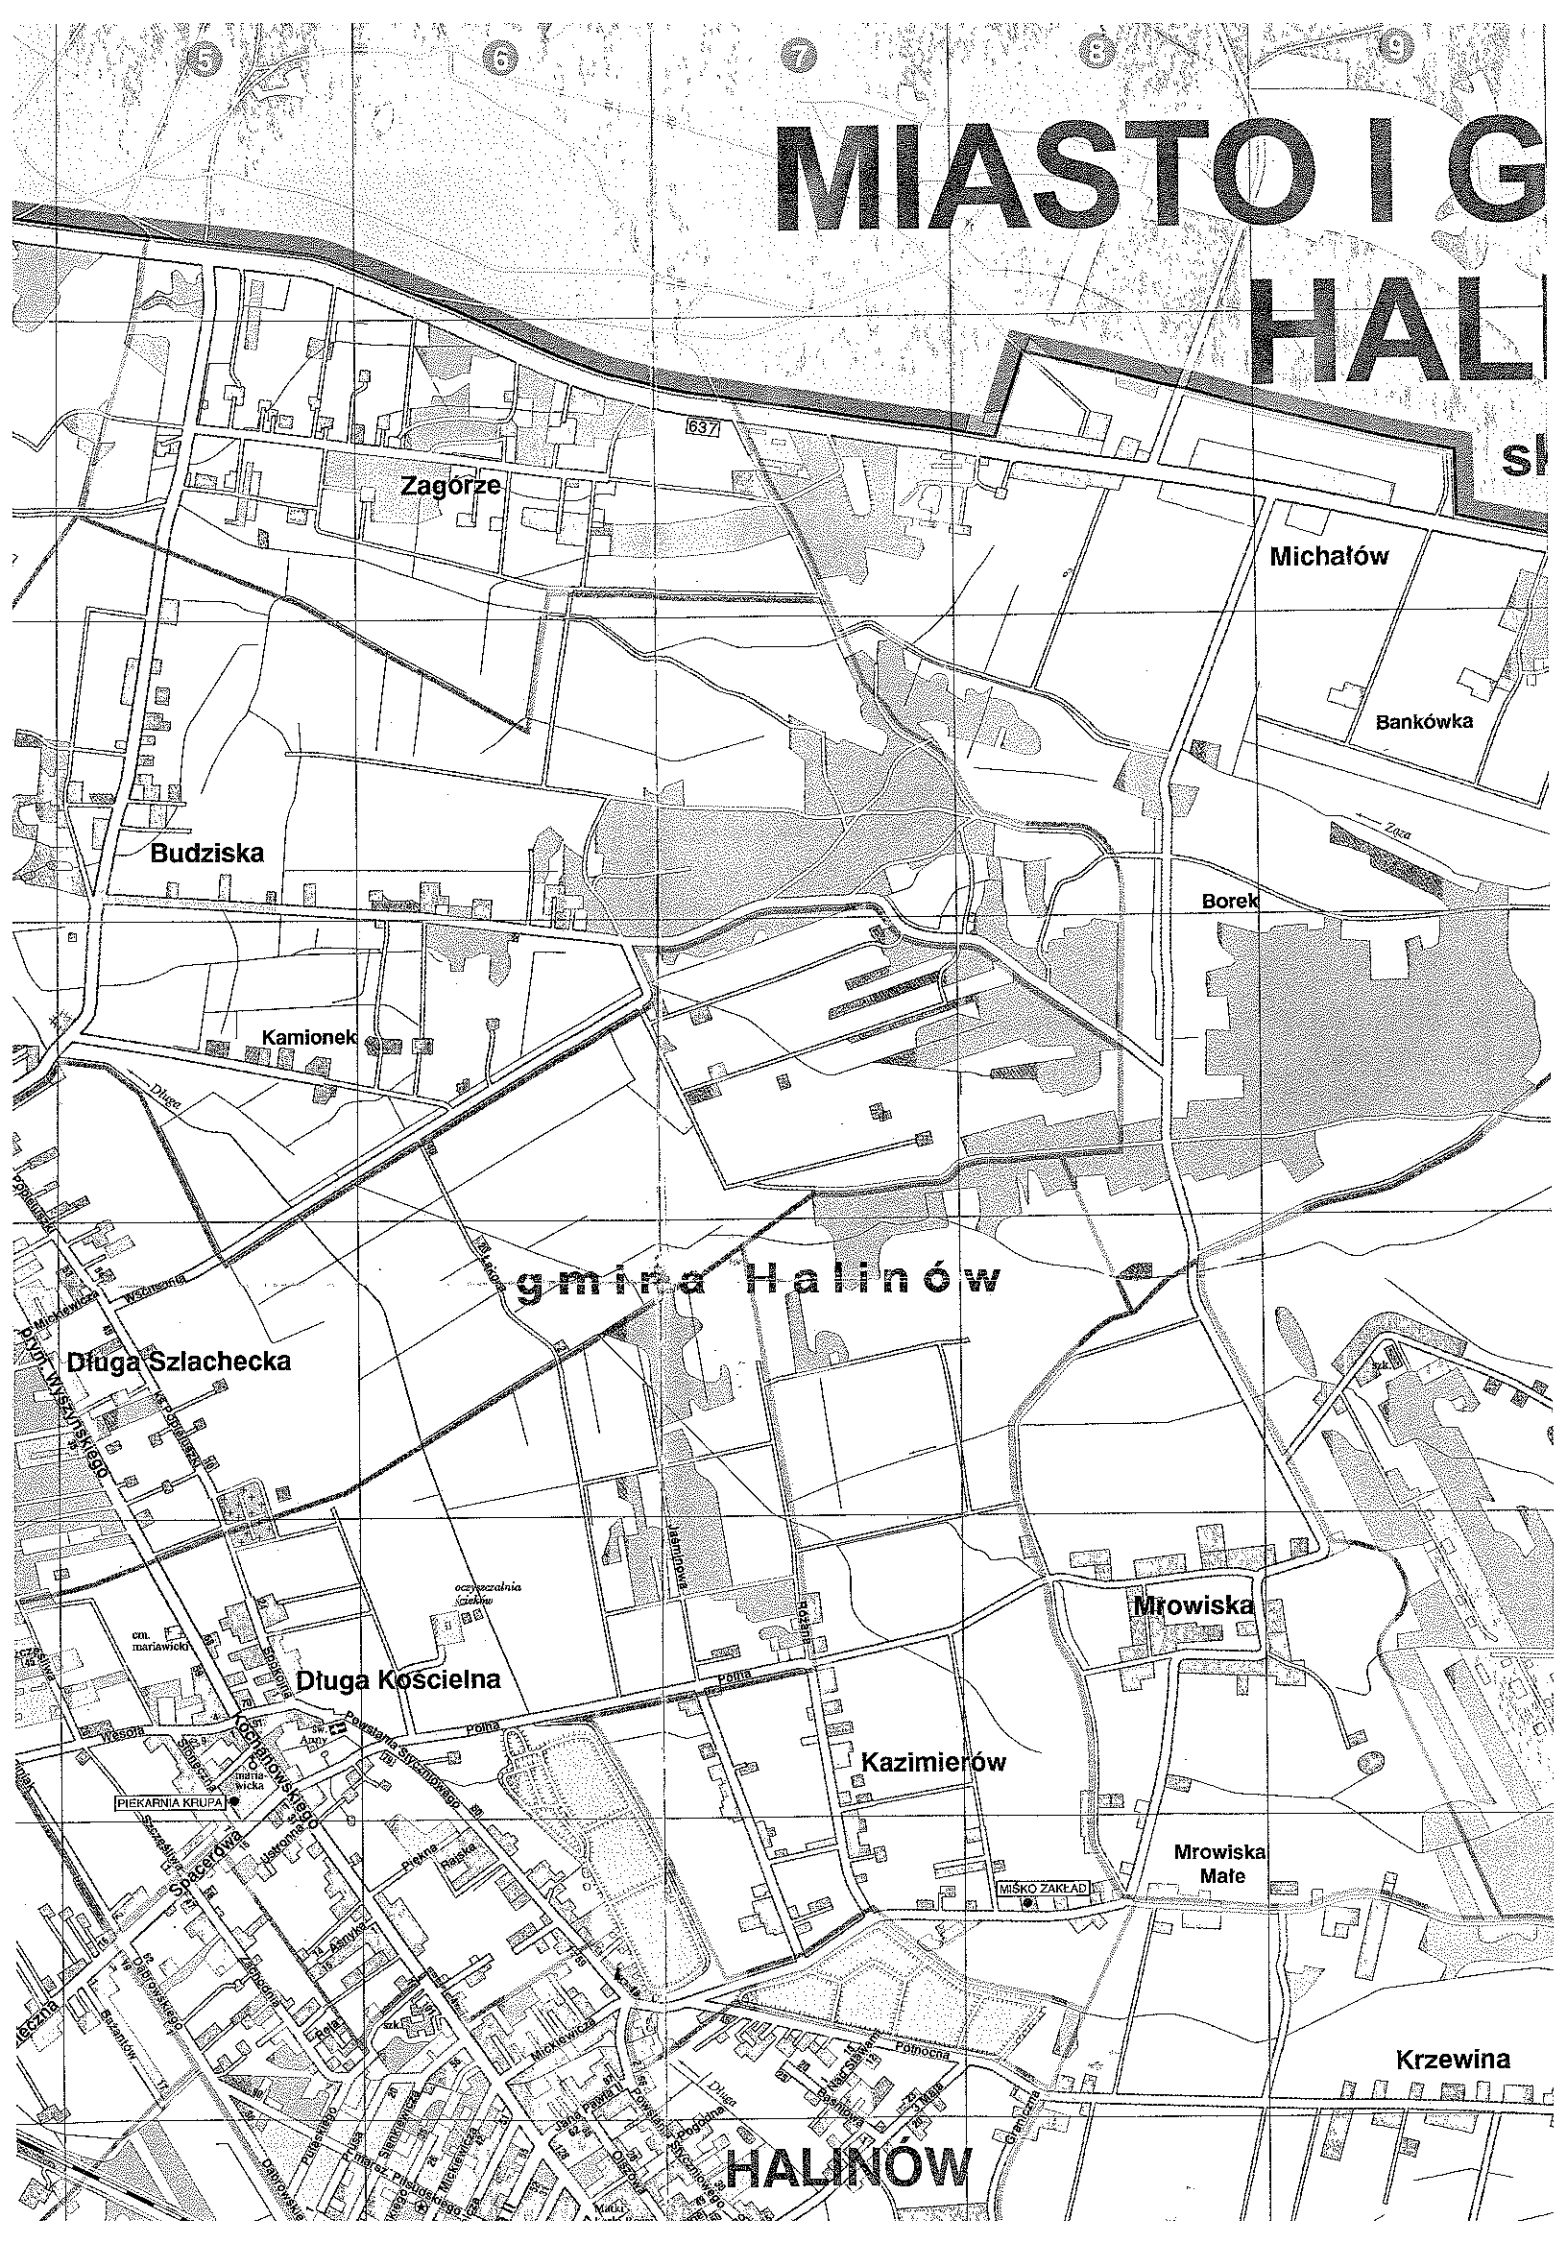

Zagórze

Michałów

Bankówka

Budziska

Borek

Kamionek

gmina Halinów

Długa Szlachecka

Długa Kościelna

Mrowiska

Kazimierów

Mrowiska Małe

Krzewina

HALINÓW