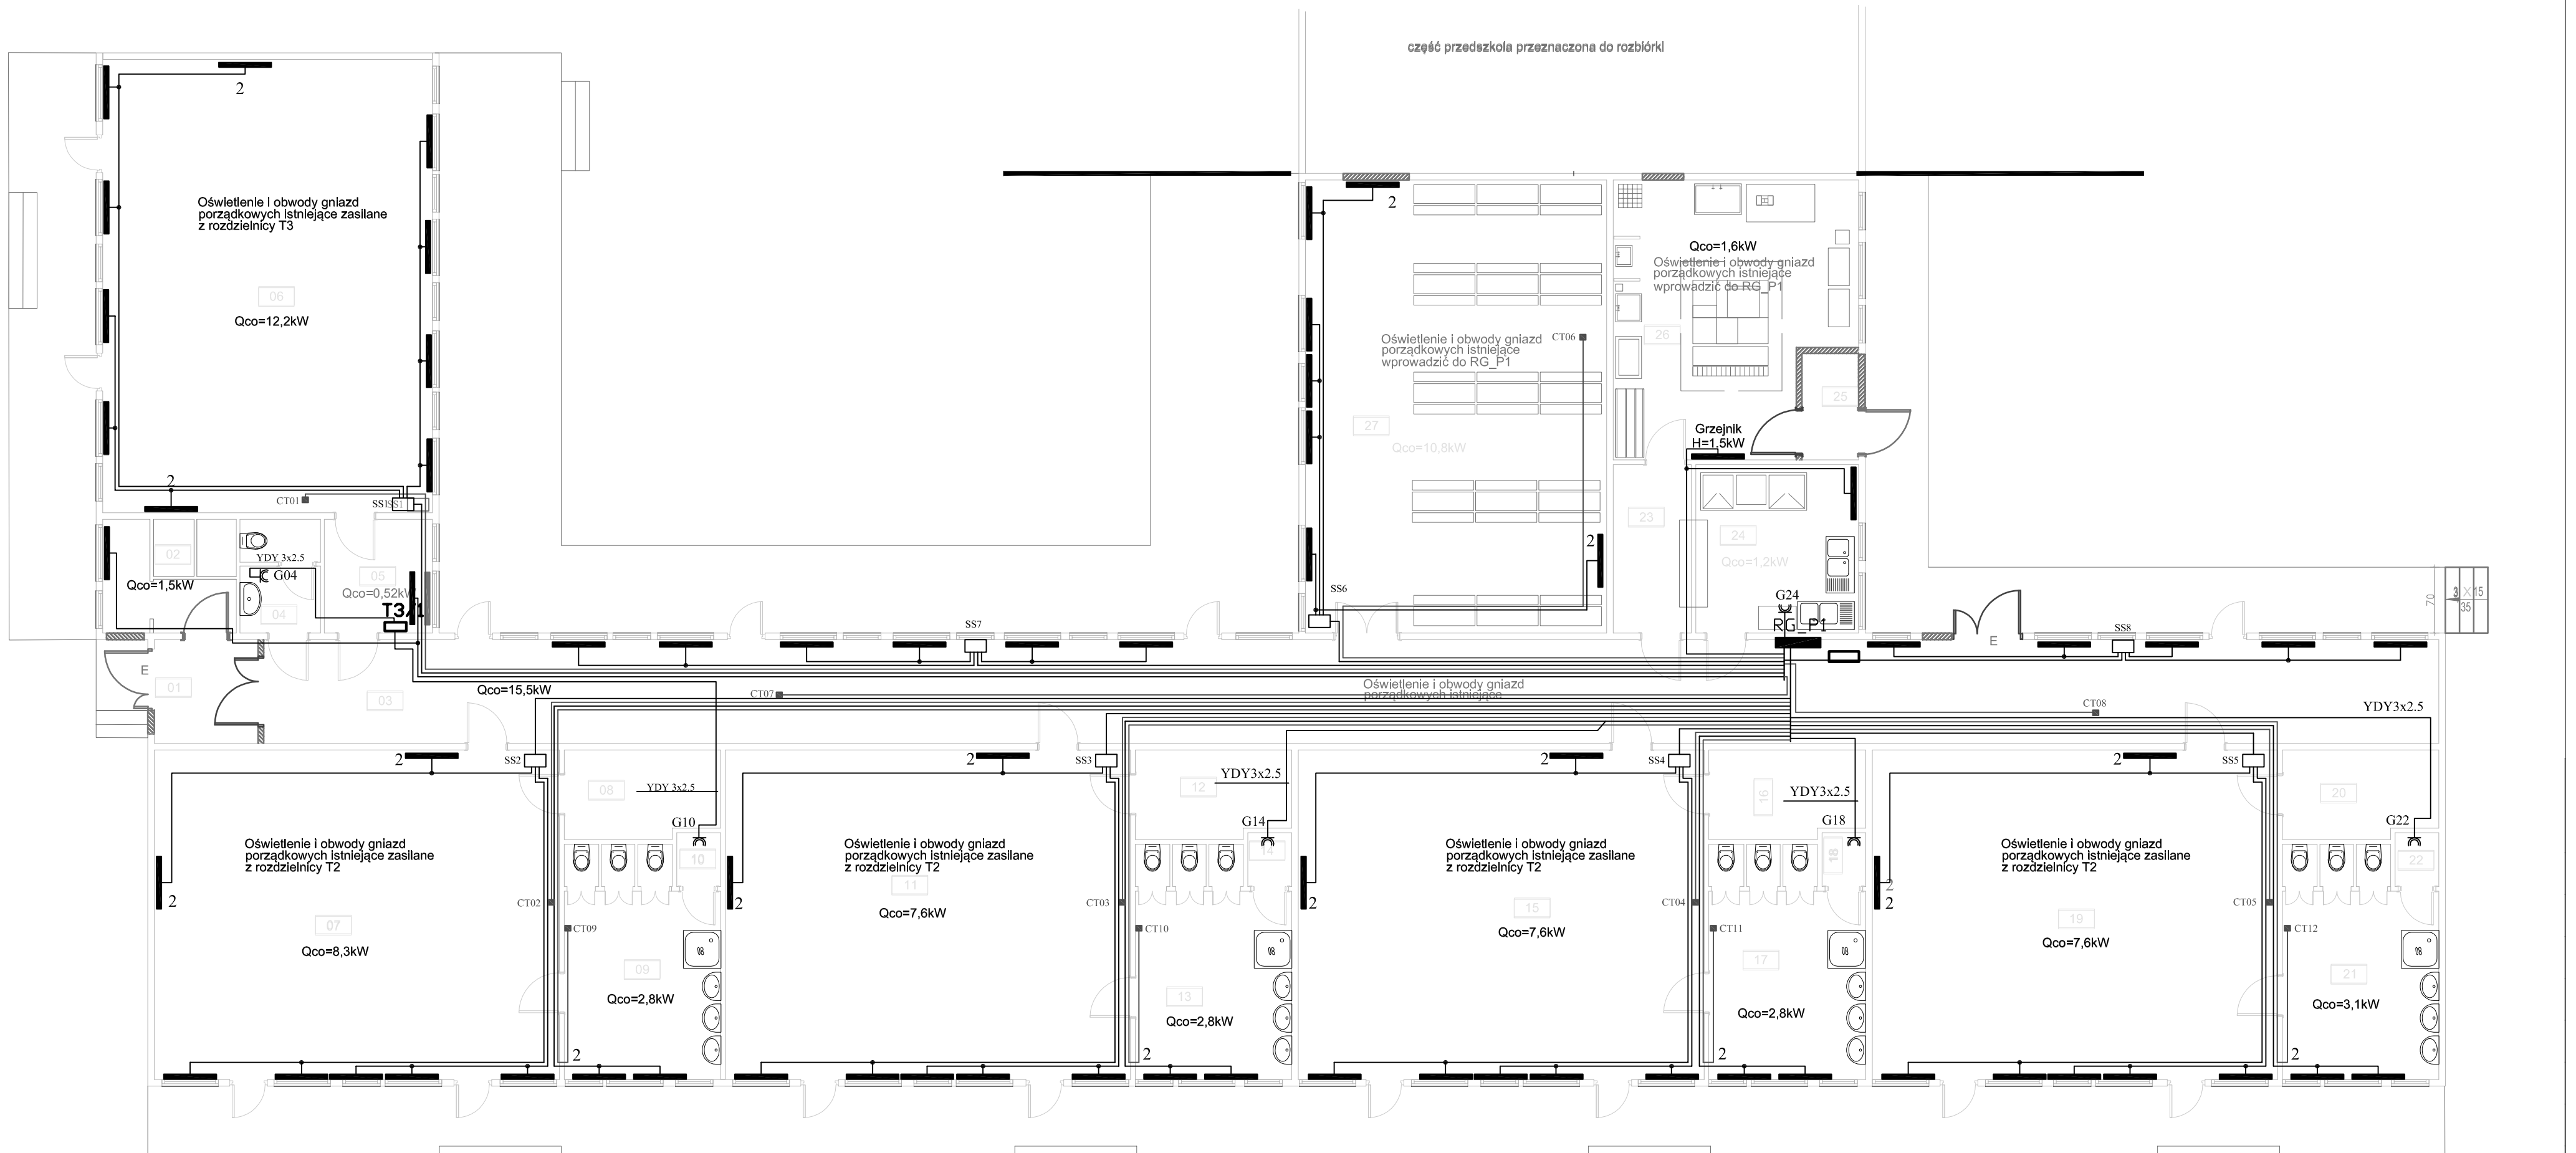

Oznaczenia

T2/T3 — Istniejąca rozdzielnica oświetleniowo-siłowa

RG_P1 — Projektowana rozdzielnica główna

SS1-8 — Skrzynka przyłączeniowa obwodów grzejnikowych

Grzejnik elektryczny 1.5kW

2 Grzejnik elektryczny 2kW

CT01-12 Termostat pokojowy ścienny

G04,G10,G14,G18,G22,G24 - Gniazda 1-faz.230V hermetyczne do podłączenia pojemn.podgrzewaczy wody

Uwagi

Istniejące obwody oświetleniowe i gniazd wtykowych zasilane z rozdzielnic T2 i T3 - bez zmian.
Obwody zasilane z demontowanych rozdzielnic T1 i RG zasilić z zabezpieczeń rozdzielnicy RG_P1.
Obwody zasilające grzejniki elektryczne prowadzić w w istniejącym systemie korytek kablowych metalowych na ścianach pomieszczeń. Podejścia do grzejników w kanałach instalacyjnych LN40x20mm.
Przewody zas. skrzynki przyłączeniowe SS YDY5x4, podejścia do grzejników YDY3x4

Ochrona od porażeń
Samoczynne wyłączenie zasilania
Układ sieci - TN-C-S

PROJEKTY KOMERCYJNE SP. Z O.O.
26-600 RADOM, ul.Bożniczna 3 lok.118
tel. (48) 363 10 02
e-mail: ms@projektykomercyjne.pl

Nazwa inwestycji	**Budowa przedszkola przy Zespole Szkolno-Przedszkolnym w Okuniewie**	
Etap	**ETAP I - CZĘSCIOWA ROZBIÓRKA I PRZEBUDOWA ISTNIEJĄCEGO PRZEDSZKOLA**	
Branża	**INSTALACJE ELEKTRYCZNE**	Stadium **PROJEKT WYKONAWCZY**
Inwestor	Gmina Halinów, ul. Spółdzielcza 1, 05-074 Halinów	
Adres	dz. nr 1686, przy ul.1 Maja, 05-079 Okuniew	Data grudzień 2014
Tytuł rysunku	**RZUT PARTERU OGRZEWANIE**	Skala **1 : 100**
Projektował	mgr inż. Marian Szpindor Upr. nr BUA-III-8386/9/89	Podpis
Opracował	mgr inż. Jakub Szpindor	Podpis
Sprawdził		
Nr rysunku	**009_PW _4102**	