

MAPA DO CELÓW PROJEKTOWYCH
 SKALA 1 : 1000 ark. nr. 72. 73
 woj. mazowieckie, pow. miński gm. Halinów
 obręb: DŁUGA KOŚCIELNA działka 230

Wykonawca pomiaru uzupełniającego
 zaktualizował istniejącą treść mapy
 według stanu na dzień 12.03.2006r.
 w granicach wykreślonej aktualizacji.
 Nie wyklucza się istnienia w terenie
 urządzeń podziemnych, które nie
 zostały zgłoszone do inwentaryzacji.

Urząd Powiatowy
 w Mińsku Mazowieckim
 Referat Architektury i Budownictwa
 ul. Spółdzielcza 1
 05-074 Halinów

WOJEWÓDZKI URZĄD
 WARSZAWA
 ul. Stawki 1
 00-507 Warszawa
 MAREK SIŁAZAK
 ul. Powiatowa 10
 05-074 Halinów

POWIATOWY OŚRODEK
 DOKUMENTACJI GEODEZYJNEJ I KARTOGRAFICZNEJ
 w Mińsku Mazowieckim
 ul. Powiatowa 10
 05-074 Halinów



Z up. Starosty
 Krystiana Wilk
 Przewodniczący Zarządu Gm. Halinów




Niniejszy projekt budowlany
 zatwierdzony został decyzją
 Starosty Mińskiego z dnia
 25 września 2006 r. AB.II.7351-367/06

Z up. STAROSTY
 Krystiana Wilk
 Przewodniczący Zarządu Gm. Halinów

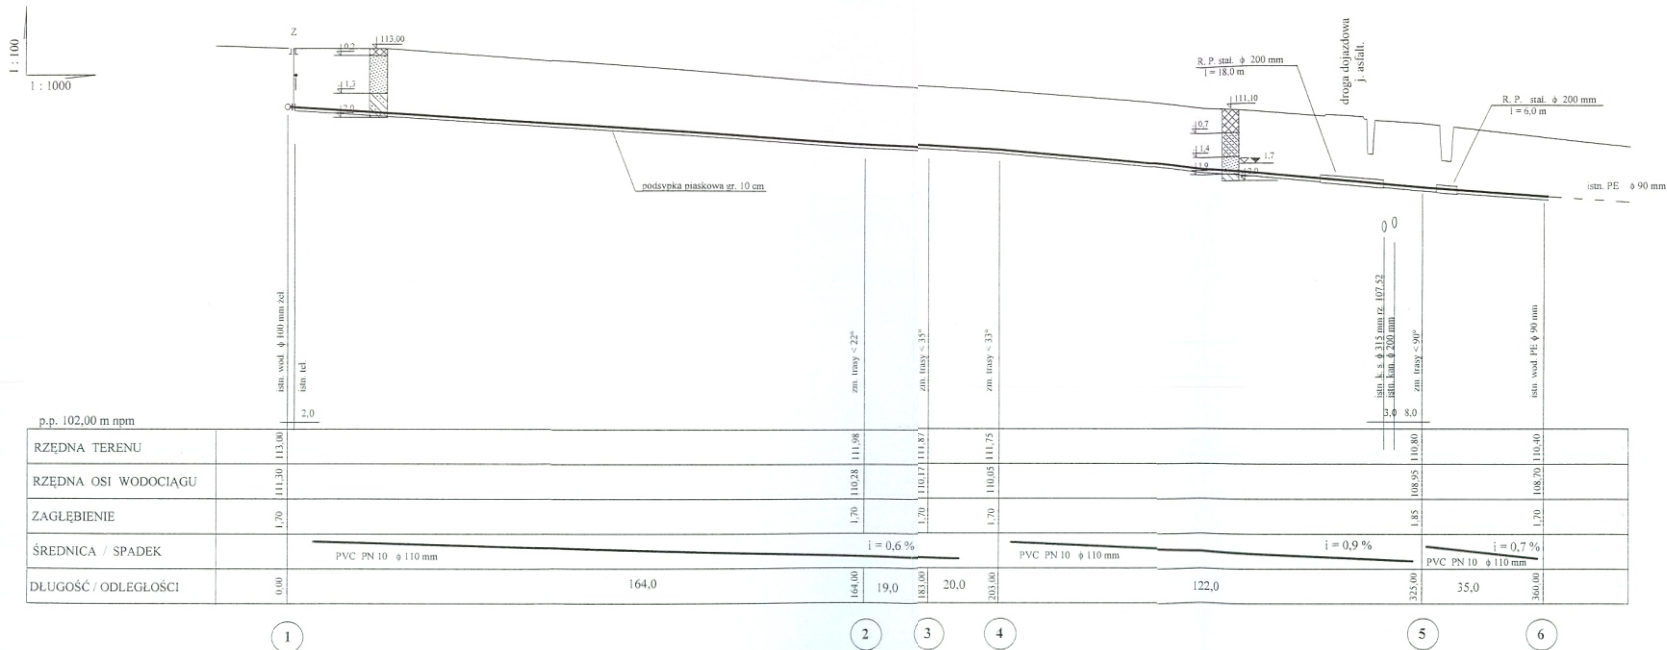

OZNACZENIA

1. - trójnik żeliwny kołnierzowy T 100/100
2. - zasuwa żeliwna kołnierzowa ϕ 100 mm z obudową i skrzynką żeliwną
3. - króciec przejściowy FW 100/110 mm
4. - kieliszek E ϕ 100 mm
5. - kołnierz ślepy ϕ 100 mm
6. - blok oporowy II B

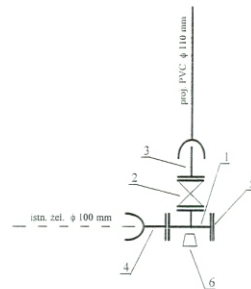

UZGODNIONO
Urząd Miejski w Halinowie
Referat Gospodarki Komunalnej
i Inżynierii

03.08.2006

PROJEKTOWANIE W BUDOWNICTWIE	
mgr inż. Anna Kaca Mińsk Mazowiecki ul. Kolowa 6 osr. GPB 4224/502390	
Projekt SIEM WODOCIĄGIOWA DO OCZYSZCZALNI ŚCIEKÓW	
Wykonanie: PRCP	
Adres budowy: DŁUGA KOŚCIELNA os. nr 229/2 230 229/2 234/1 253/1 253/5	
Inwestor: URZĄD MIASTA HALINÓW ul. Wolności 100 05-110 Halinów	
Projektant: mgr inż. Anna Kaca Mińsk Mazowiecki ul. Kolowa 6 osr. GPB 4224/502390	
data: 2006 skala: 1:100/1000	