


gm. HALINÓW

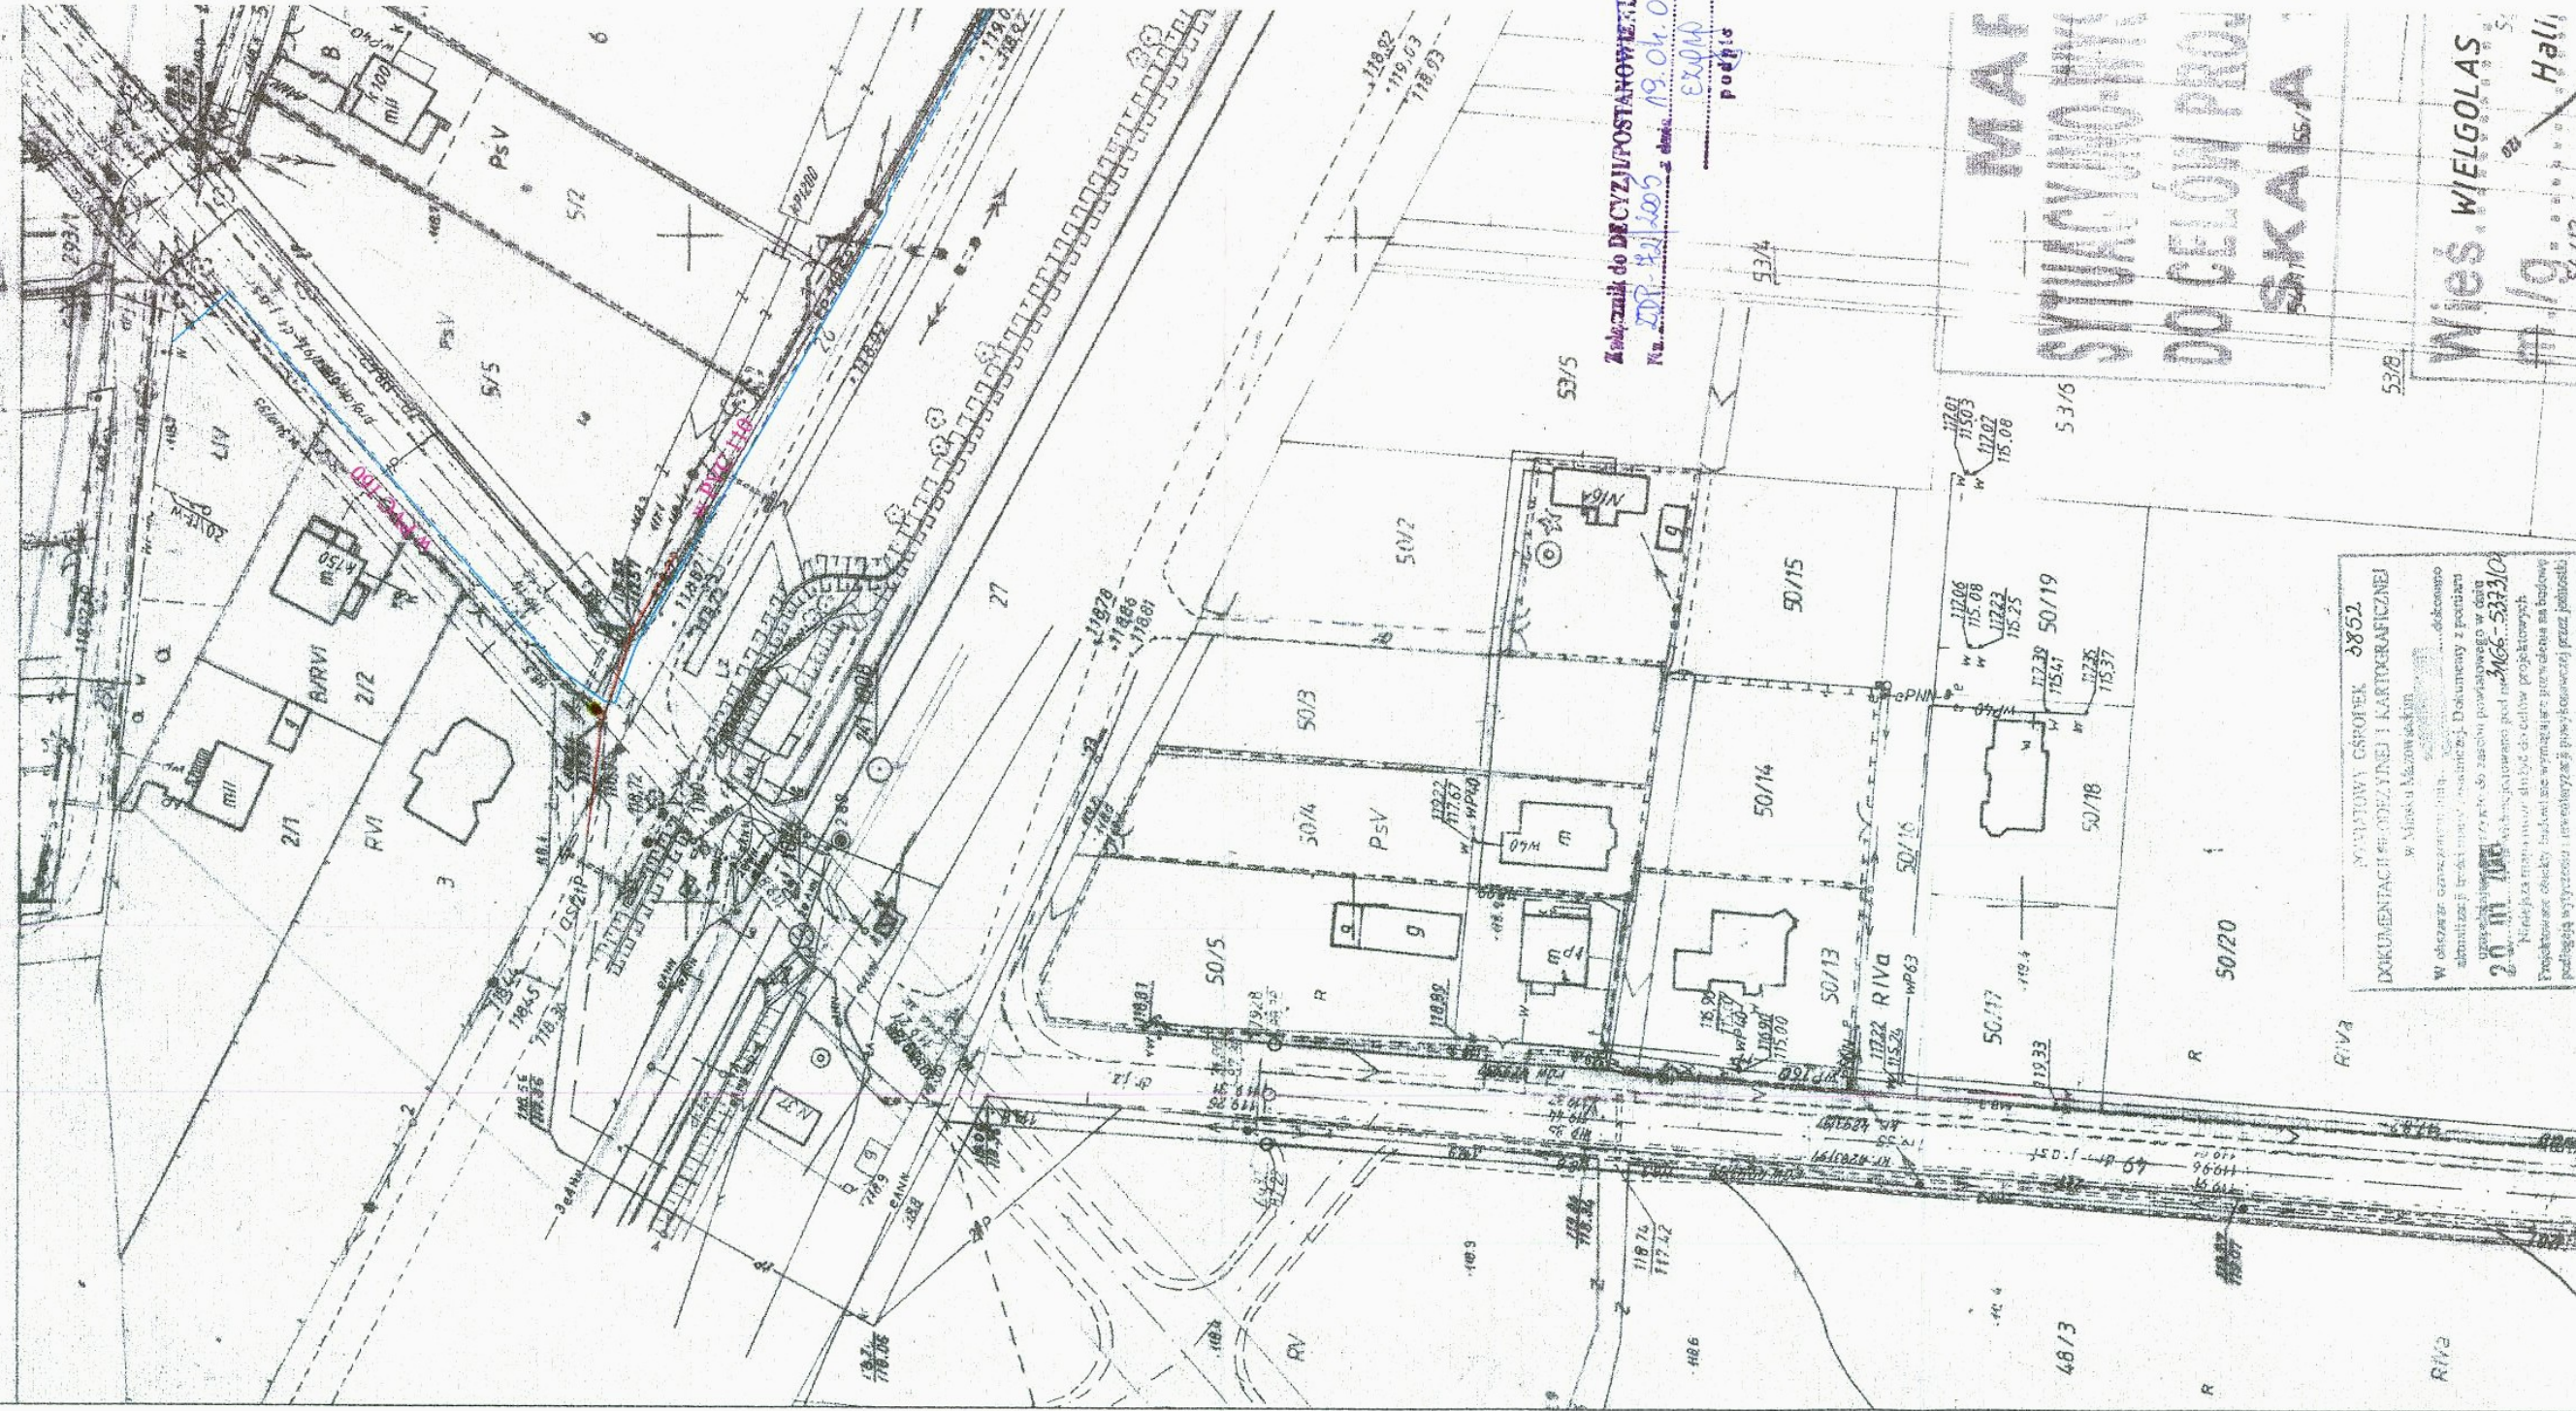

Załącznik do DECYZJI POSTANOWIENIA
Nr. 421/2005 z dnia 19.04.05
EXADIA
podpis

MAF
SYTUACyjny
DO CELOw PROJ.
SKALA

STATYSTYKI GOSPODARSTWA
DOKUMENTACJA OCEJENIE I KARTOGRAFICZNEJ
w Miastu Mazowieckim
W okresie oznaczonym na... dokonano
aktualizacji... Dokumenty z poziomu
20...
Projektowane obiekty... przez jednostki

Wies. WIELGOLAS
17/9
Hali