

w: Michałów (dz.nr. 608, 612)
 gm: Halinów
 pow: miński
 woj: mazowieckie
 ark: mapy zasadn. nr. inwent. 44,45

Kopia mapy zasadniczej - mapa do celów projektowych
 skala 1:1000

...dokładność w terenie równa
 ...niektóre urządzenia podziemne, które nie zo-
 ...stały zgłoszone do inwentaryzacji przed
 ...zasypaniem, dla których brak było infor-
 ...macji branżowych i nie zostały odnalezione
 ...terenu w czasie inwentaryzacji geodezyjnej.


GEODEZJA PRAWNIKI
inż. JERZY SMIŁTEK
 08-110 SIEDLCE (tel. 0263) 44-82-21
 ul. Kard. Wyszyńskiego 10 m. 46
 Nr rej. GUGIK 6453 MIP-921-116-26-95

 GEODEZYJNY I KARTOGRAFICZNY
 w Mińsku Mazowieckim








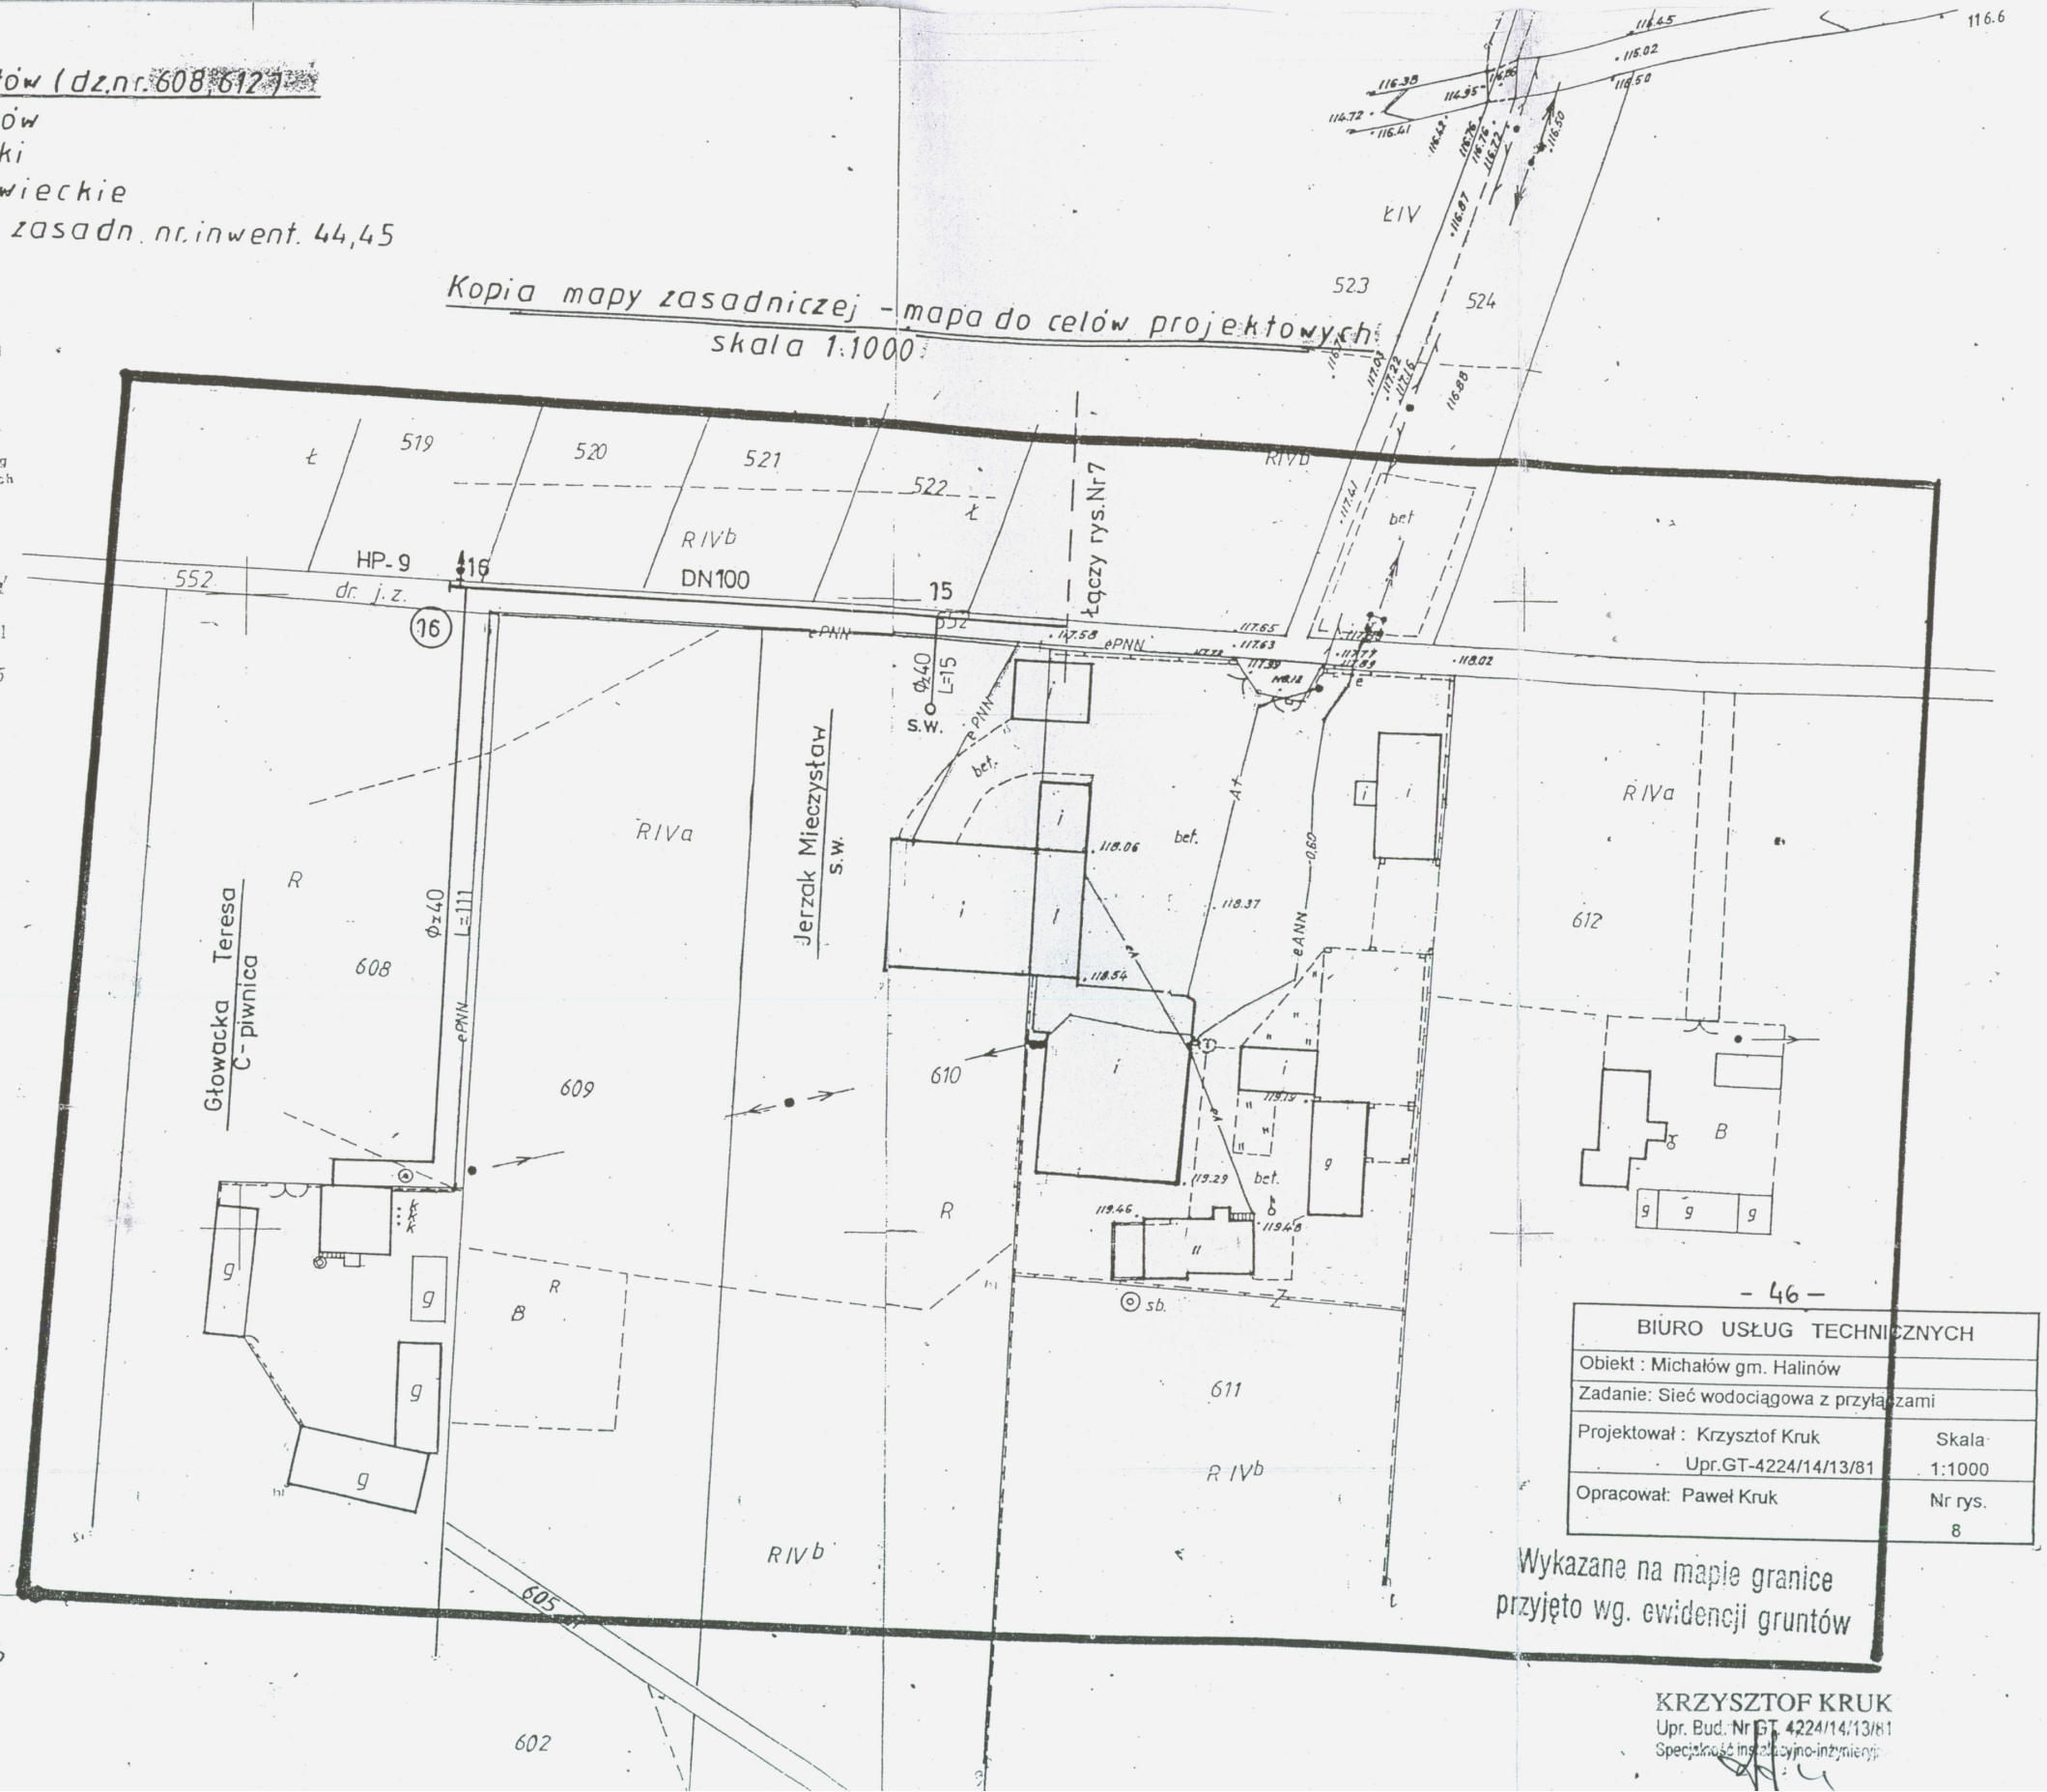

- 46 -

BIURO USŁUG TECHNICZNYCH	
Obiekt : Michałów gm. Halinów	
Zadanie : Sieć wodociągowa z przyłączami	
Projektował : Krzysztof Kruk	Skala : 1:1000
Upr.GT-4224/14/13/81	
Opracował : Paweł Kruk	Nr rys. : 8

Wykazane na mapie granice
 przyjęto wg. ewidencji gruntów

KRZYSZTOF KRUK
 Upr. Bud. Nr GT 4224/14/13/81
 Specjalność instalacyjno-inżynierska