


Temat oprac.: Koncepcja programowo - przestrzenna kanalizacji sanitarnej oraz oczyszczalni ścieków dla miejscowości Okuniew kanalizacyjna - wariant I  
 Skala: 1:2000  
 Data: czerwiec 2000r  
 Projektant: mgr inż. Anna Tabernańska nr upr. St. 117/87  
 Nr rysunku: 1

ZALĄCZNIK NR 6 DO SIWZ

**LEGENDA**  
 - kanaly grawitacyjne  
 - przewody tłoczne  
 P1 - pompywie sieciowe  
 P11 - pompywie lokalne

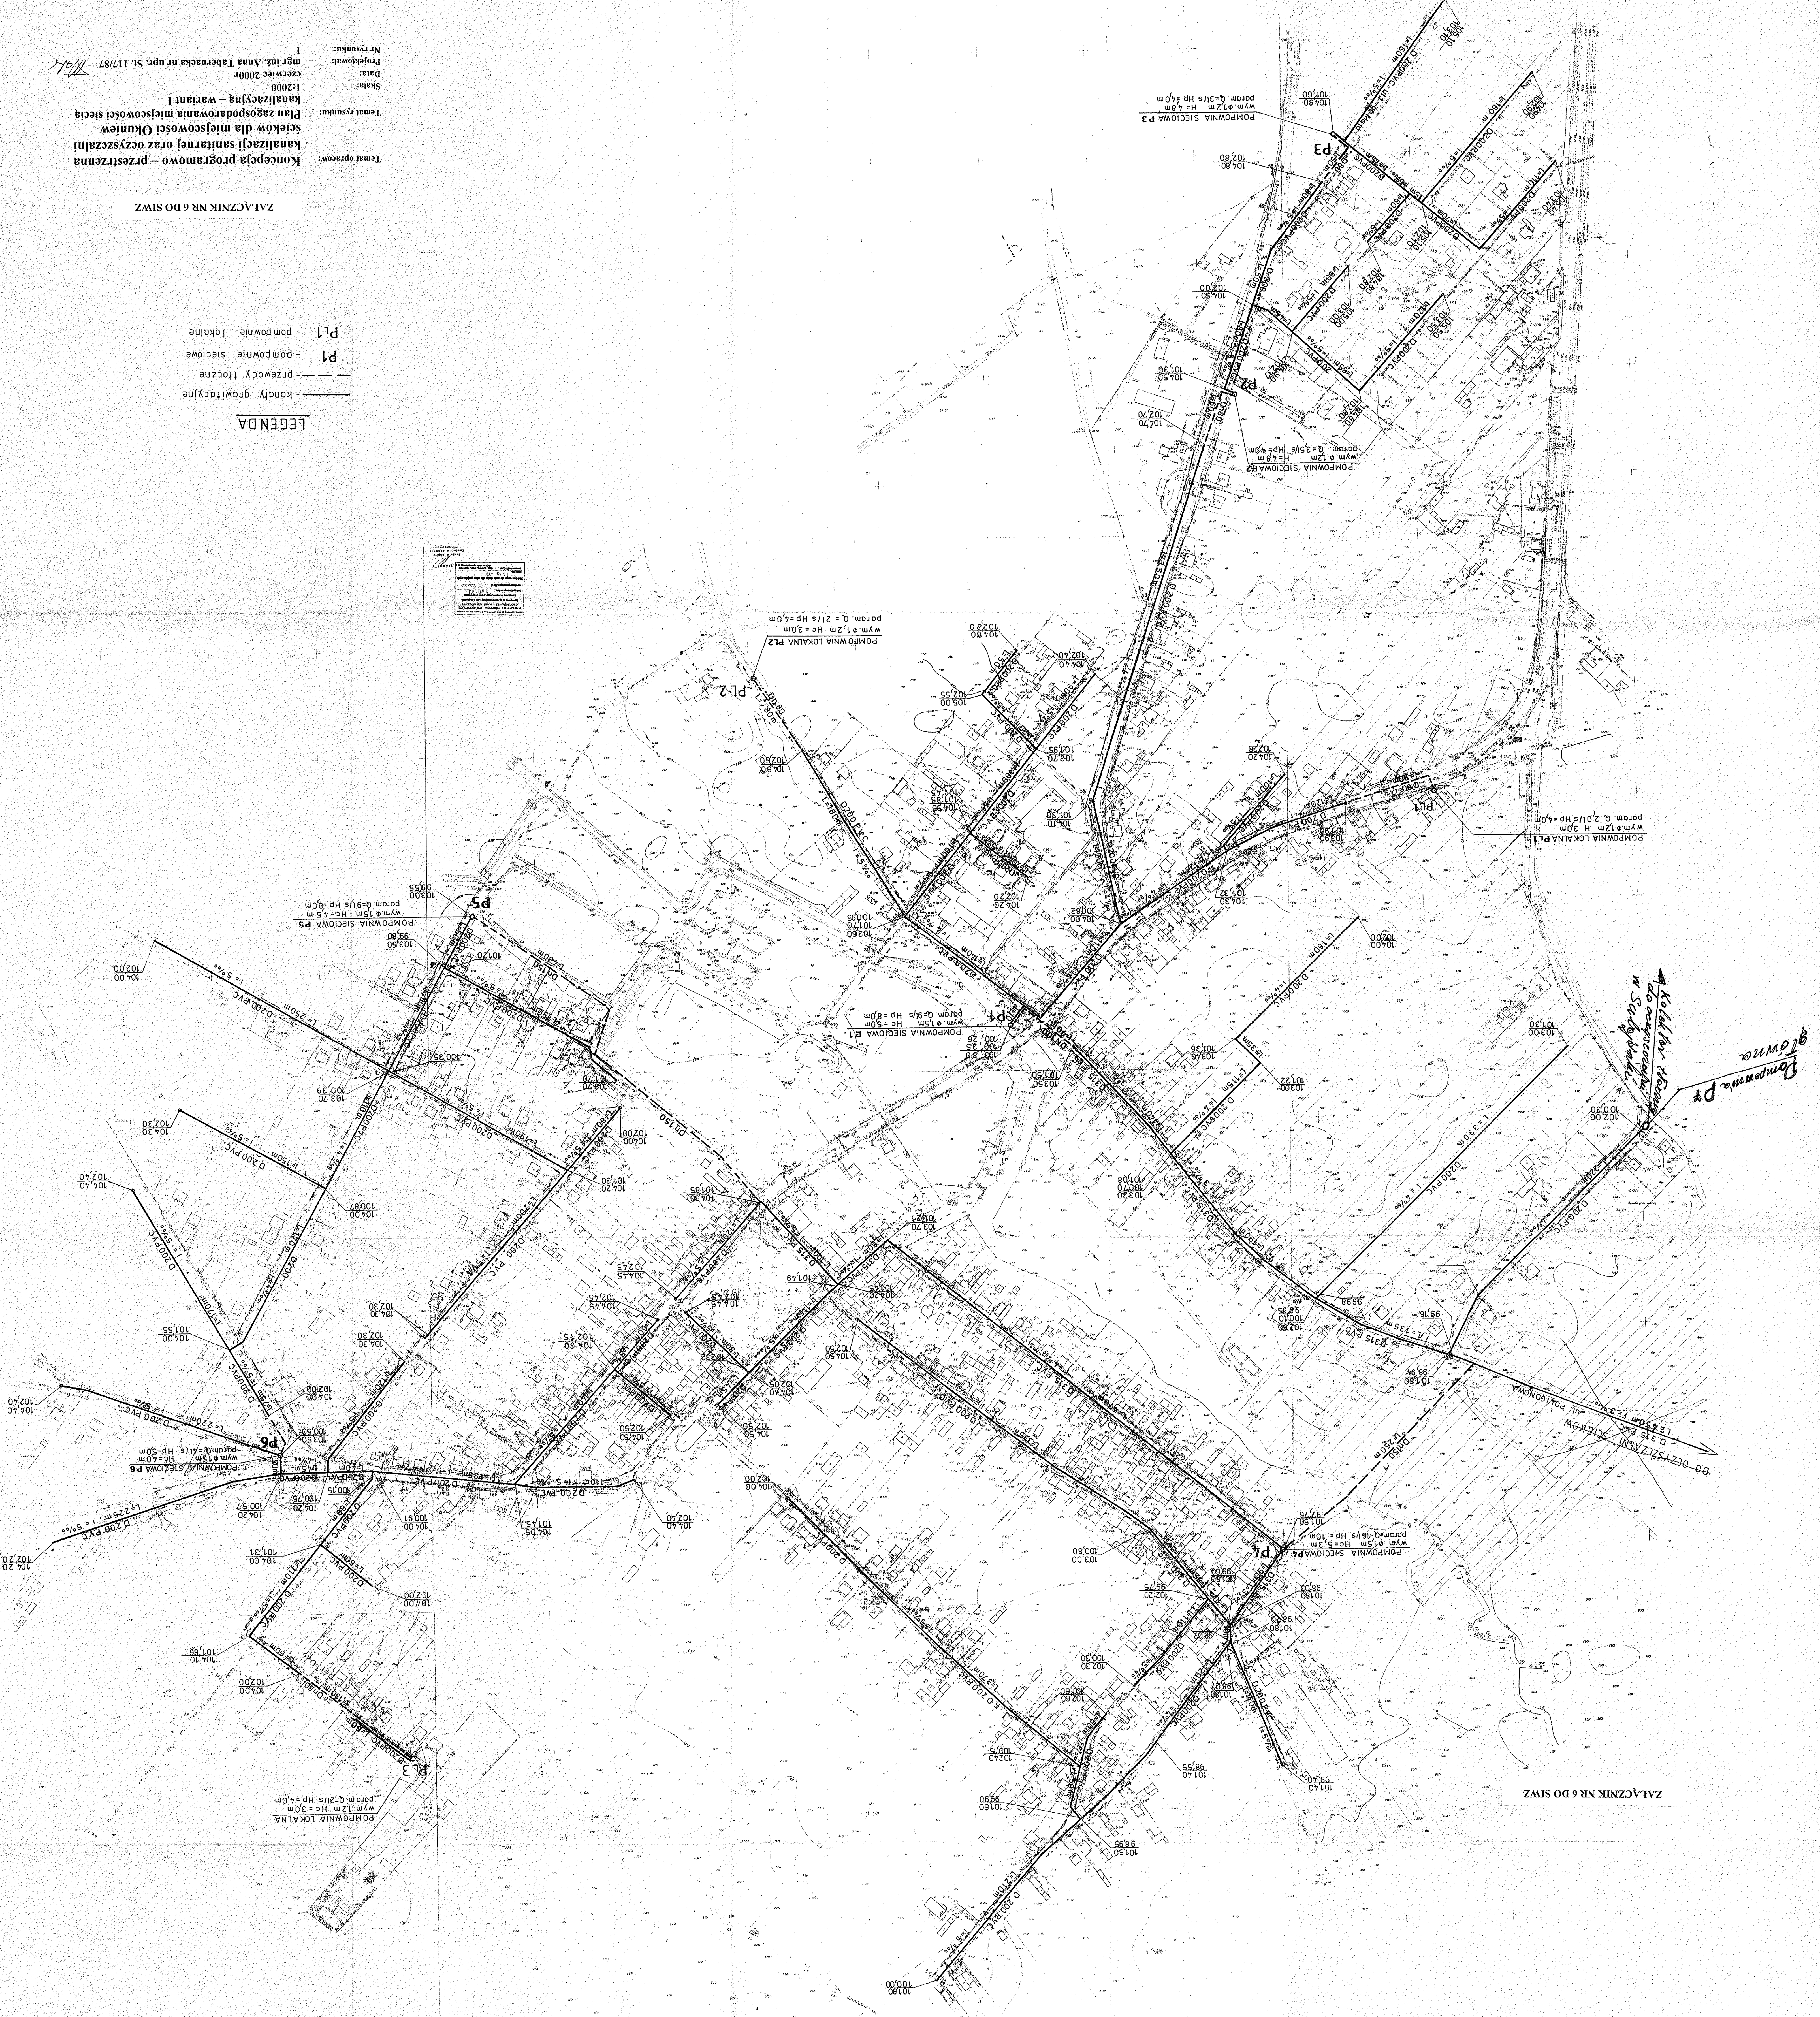

ZALĄCZNIK NR 6 DO SIWZ